


Vedere din A

B - B

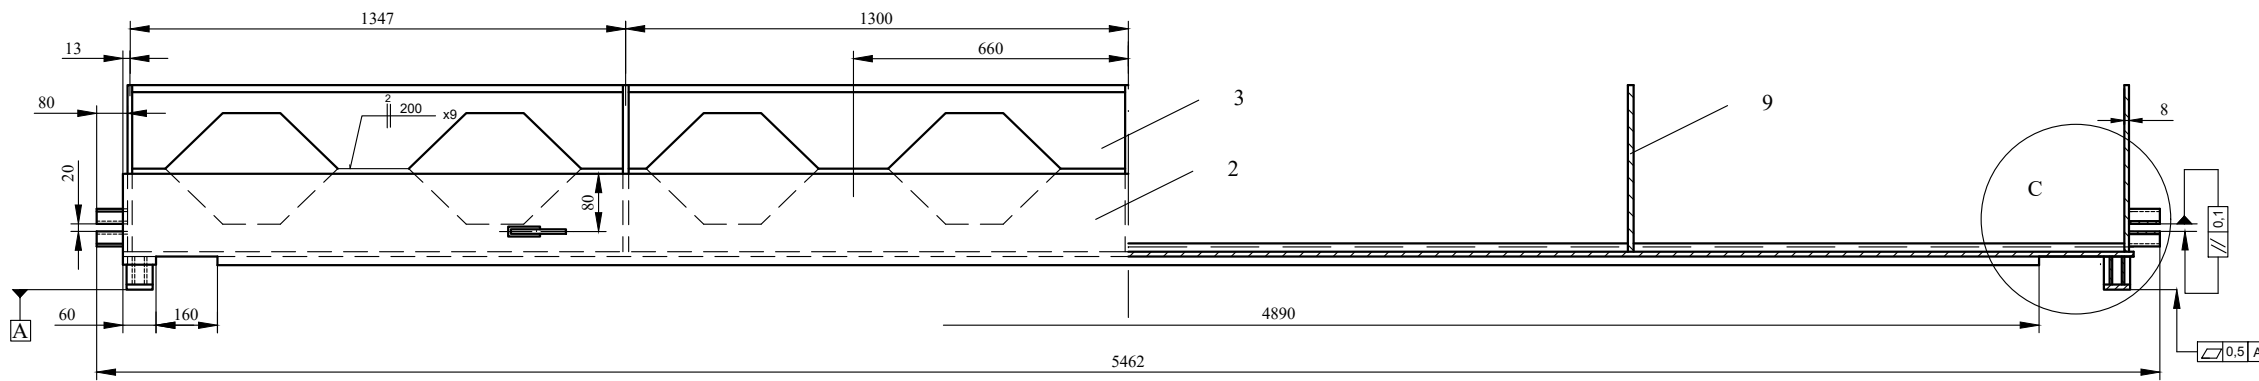

Beneficiar: ABA BUZĂU-IALOMIȚA		Faza: PT+DDE
Lucrare: Reabilitare vană plană rulantă nr.2 și batardouri închidere. Priza Mostiștea. Faza PT+DDE		Comanda:
Obiect: Batardou 5,0x2,9/4,2(3,4)		
PANOU SUDAT		
Cod documentație:		
MO-4.1-21	Fila:	1/2