


Vedere din A

B - B

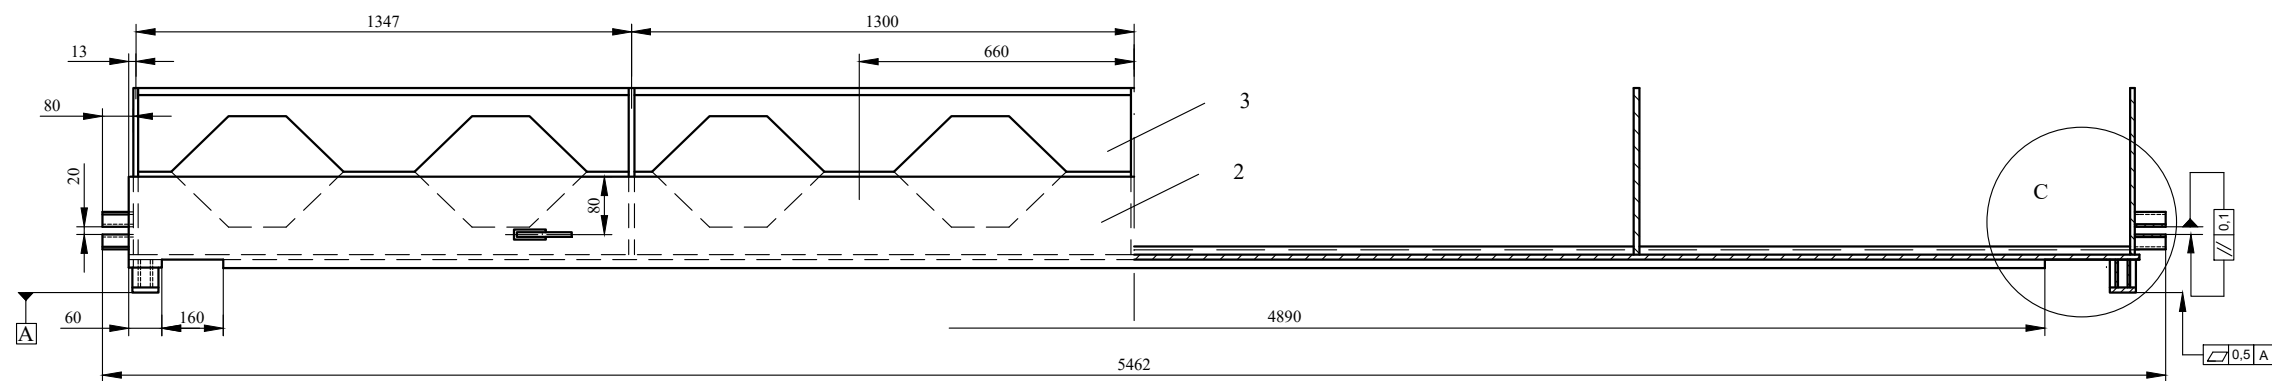

Beneficiar: ABA BUZĂU-IALOMIȚA		Faza: PT+DDE
Lucrare: Reabilitare vană plană rulantă nr.2 și batardouri închidere. Priza Mostiștea. Faza PT+DDE		Comanda:
Obiect: Batardou 5,0x2,9/4,2(3,4)		
<b>PANOU SUDAT</b>		
Cod documentație:		
<b>MO-5.1-21</b>	Fila: 1/2	