PLAN DE SITUAŢIE

VARIANTA 1

Scara 1:5000

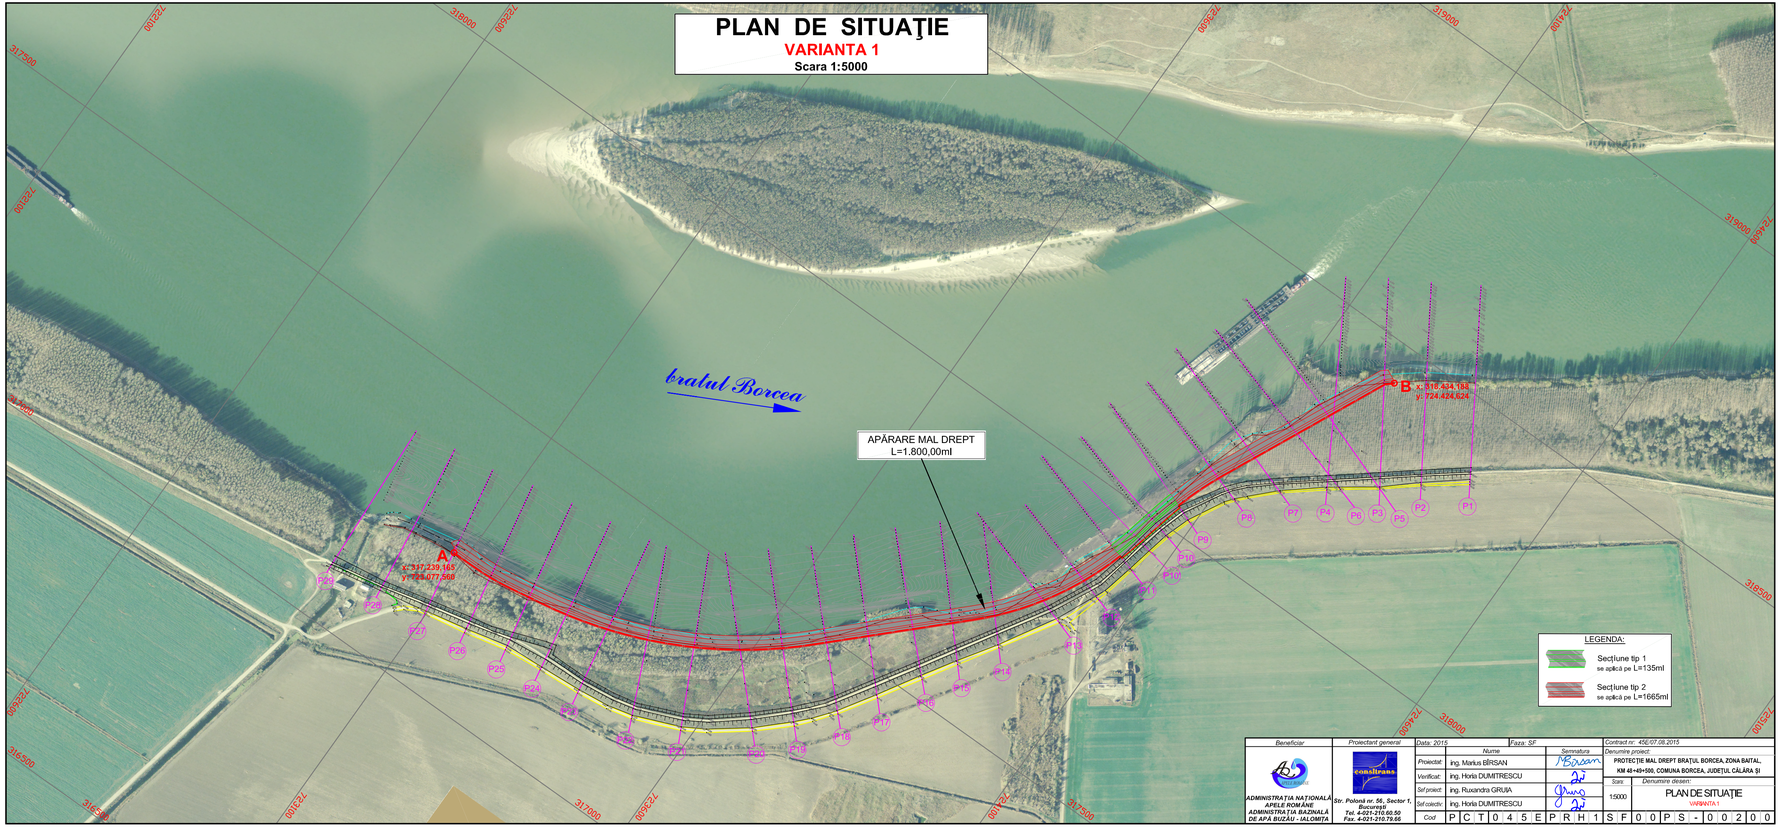

Beneficiar	Proiectant general	Data: 2015	Nume	Semnătura	Faza: SF	Contract nr: 45E/07.08.2015
ADMINISTRAŢIA NAŢIONALĂ APELE ROMÂNE ADMINISTRAŢIA BAZINALĂ DE APĂ BUZĂU - IALOMIŢA	Str. Polonă nr. 56, Sector 1, Bucureşti Tel. 4-021-210.60.50 Fax. 4-021-210.79.66	Proiectat:	ing. Marius BÎRSAN			Denumire proiect: PROTECŢIE MAL DREPT BRAŢUL BORCEA, ZONA BAITAL, KM 48+49+500, COMUNA BORCEA, JUDEŢUL CĂLĂRA Şi
		Verificat:	ing. Horia DUMITRESCU			
		Şef proiect:	ing. Ruxandra GRUIA			Scara: 1:5000 — Denumire desen: PLAN DE SITUAŢIE VARIANTA 1
		Şef colectiv:	ing. Horia DUMITRESCU			
		Cod	P C T 0 4 5 E P R H 1 S F 0 0 P S - 0 0 2 0 0			