


# SECTIUNE TRANSVERSALA TIP

scara 1:100

SECTIUNE TIP 1

se aplica intre 0 - 1270 si 1410 - 1800

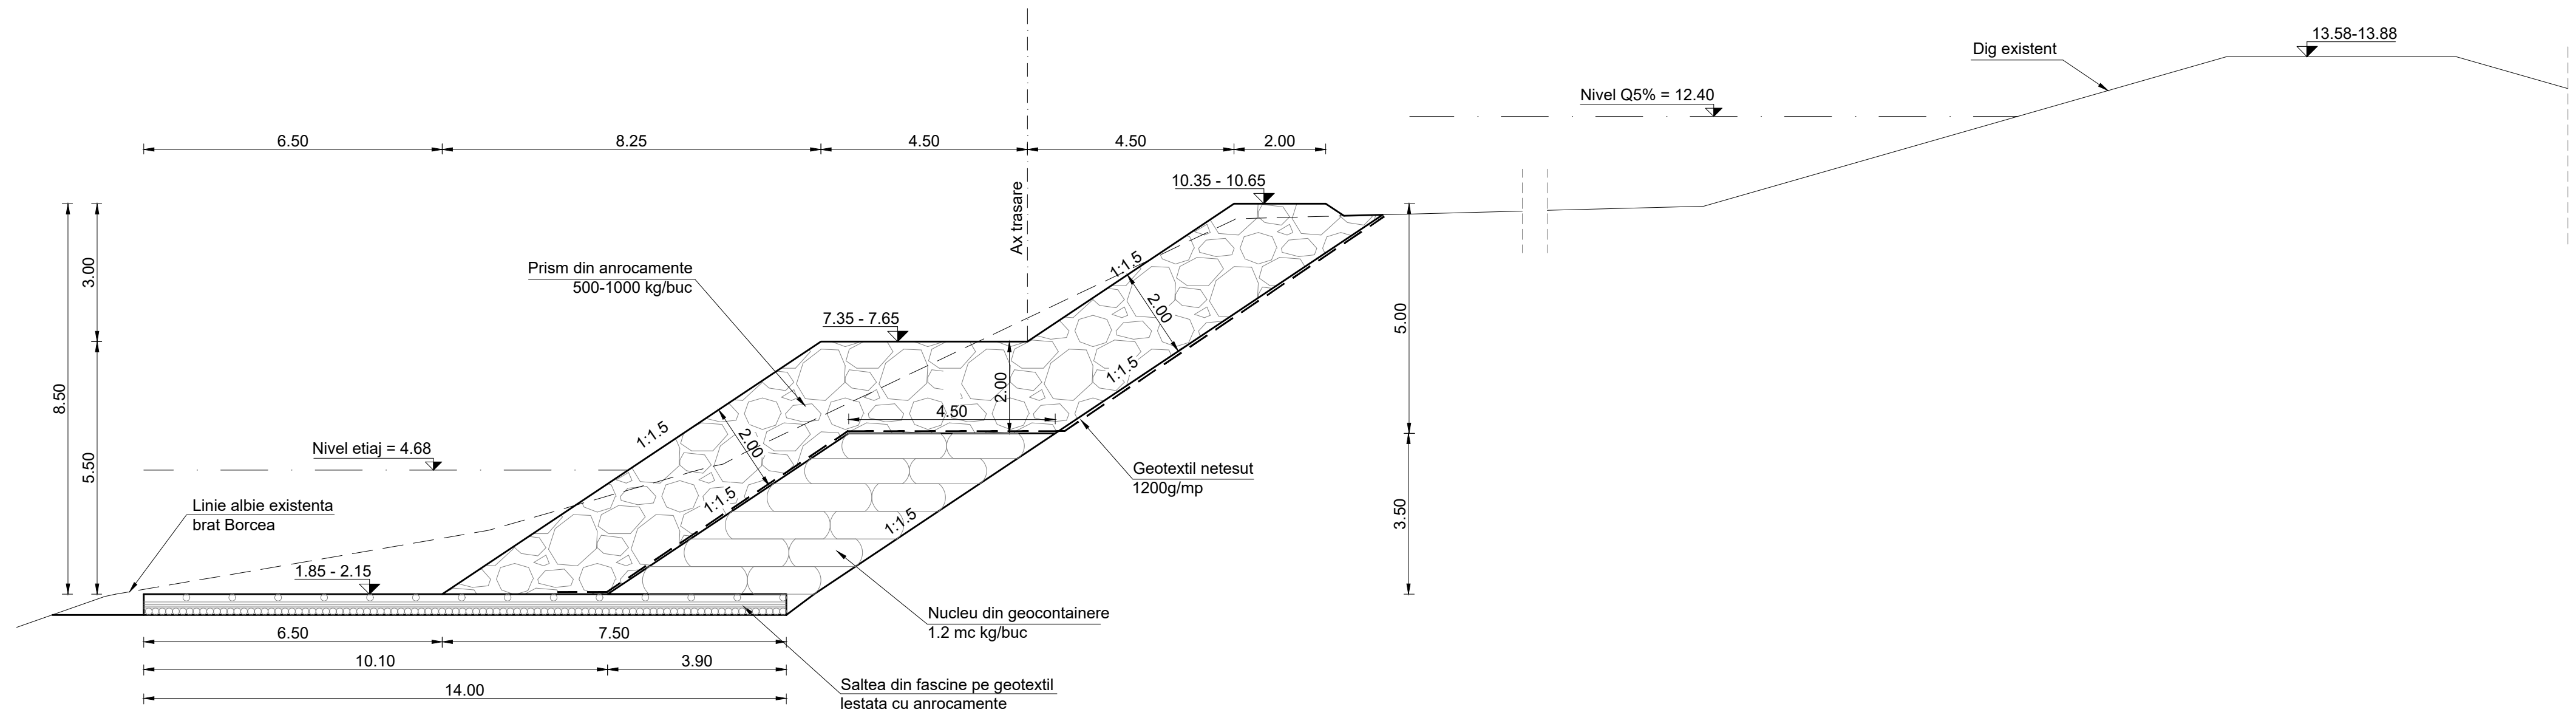

<b>BENEFICIAR</b> A.N. APELE ROMANE A.B.A. BUZAU - IALOMITA			<b>PROTECȚIE MAL DREPT BRAȚ BORCEA, ZONA BAITAL Km 48 - 49+500, COMUNA BORCEA, JUDEȚUL CĂLĂRAȘI</b>	
<b>PROIECTANT</b> S.C. <b>S</b> ENGINEERING DESIGN S.R.L			<b>TITLUL PLANSEI</b> PROIECT NR. 21/2018	
Proiectat	ing. C. Paunescu	<i>CP</i>	<b>SECTIUNE TRANSVERSALA TIP 1</b>	PLANSA NR. <b>3.1</b>
Sef proiect	ing. A. Simescu	<i>AS</i>		
Verificat	ing. D. Simescu	<i>DS</i>		
DATA: 12/2018	SCARA: 1:100	FAZA: PT		

Prezenta documentatie este proprietatea S.C. S ENGINEERING DESIGN S.R.L. si poate fi folosita numai in scopul pentru care a fost contractata. Folosirea in orice alt mod ori scop a prezentului proiect, fara autorizarea expresa a S.C. S ENGINEERING DESIGN S.R.L. ESTE INTERZISA si constituie infractiune conf. legii nr. 08/1996.