


SECTIUNI TRANSVERSALE CARACTERISTICE

scara 1:100

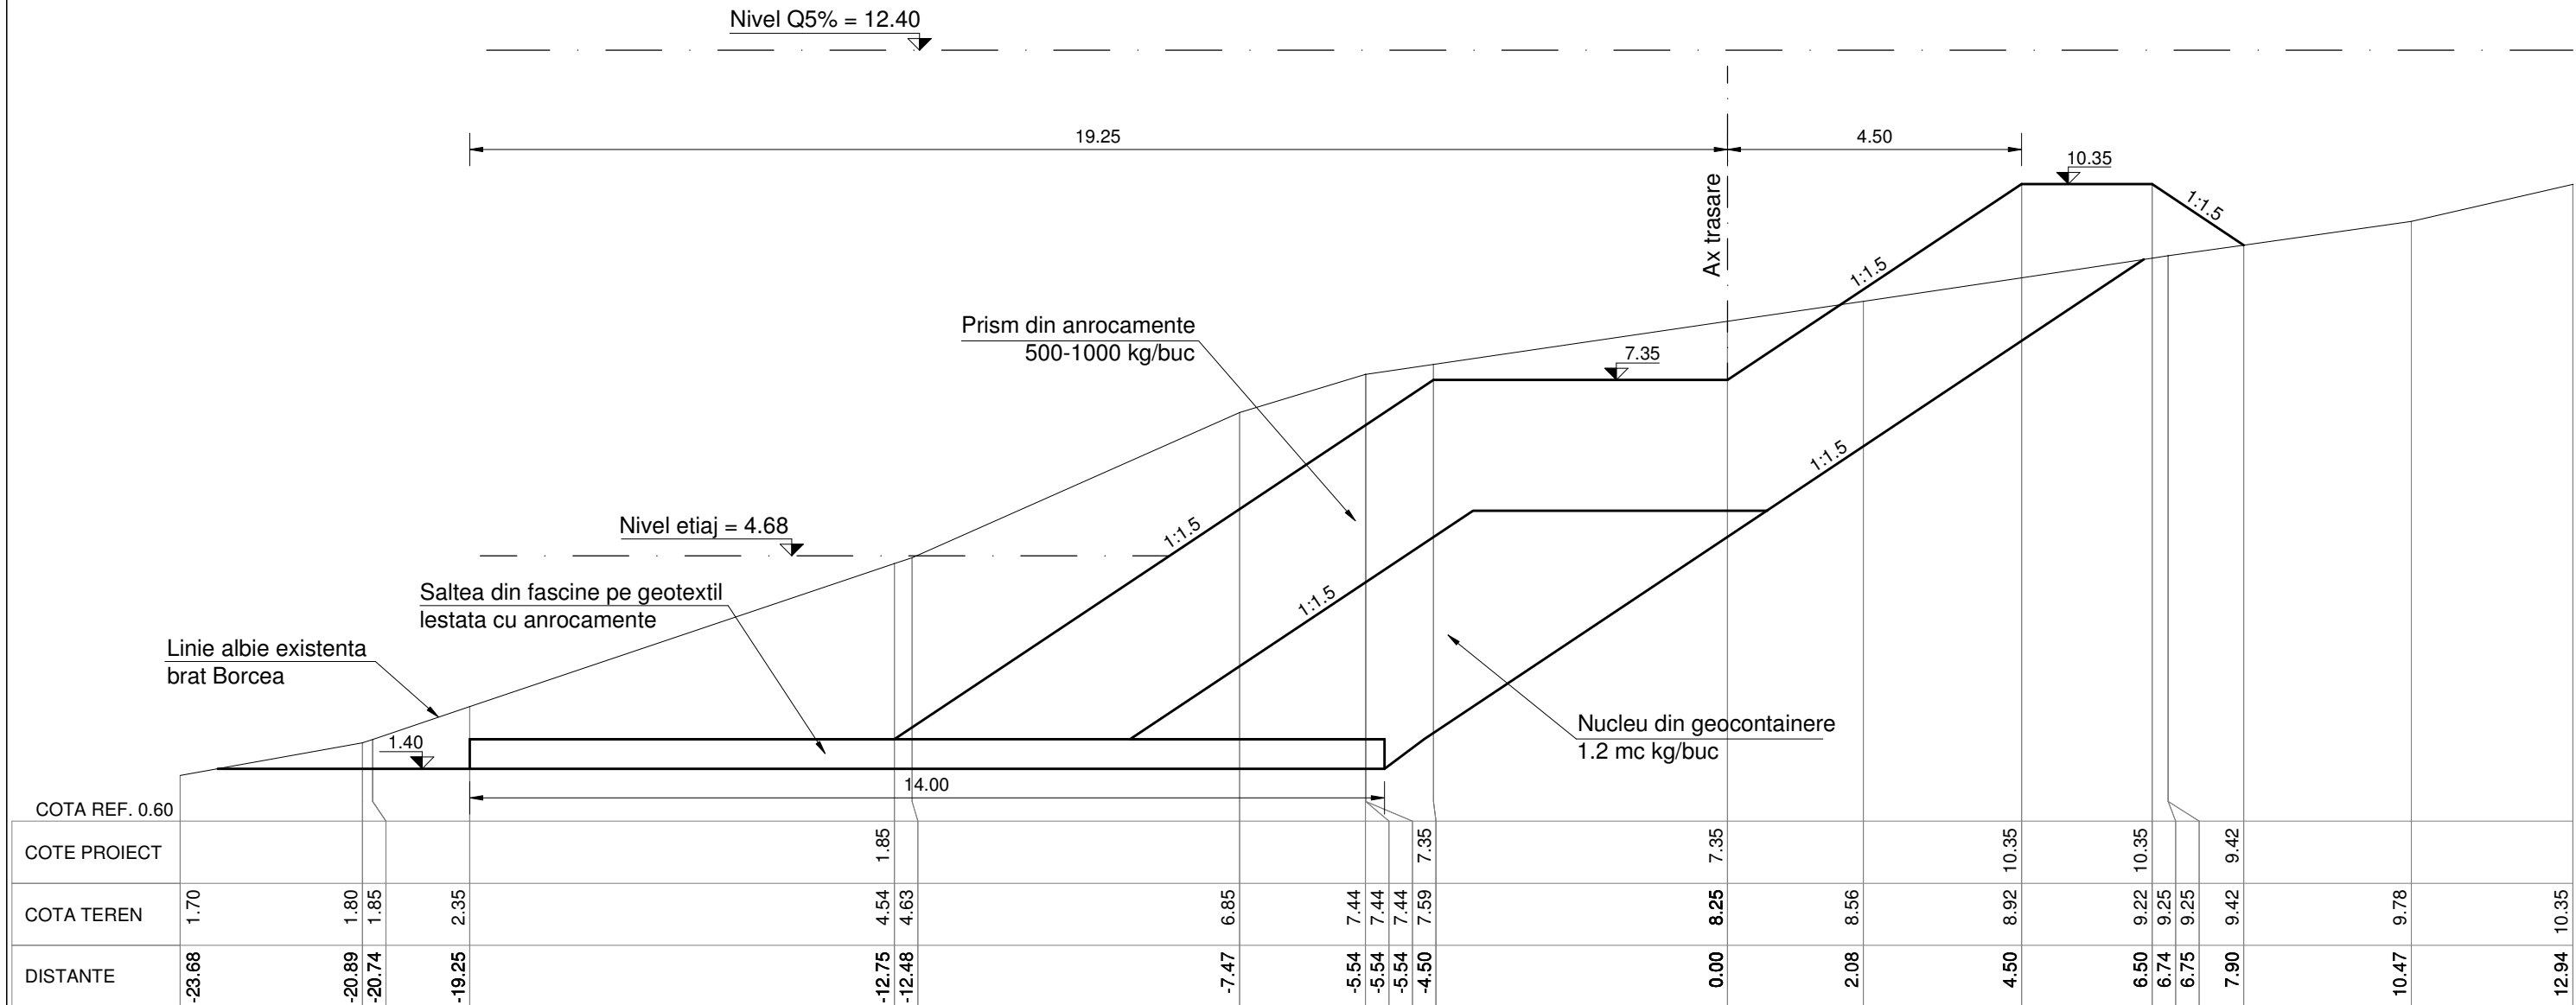

020

BENEFICIAR			A.N. APELE ROMANE A.B.A. BUZAU - IALOMITA		PROTECŢIE MAL DREPT BRAT BORCEA, ZONA BAITAL Km 48 - 49+500, COMUNA BORCEA, JUDEŢUL CĂLĂRAŞI			
PROIECTANT			S.C. S ENGINEERING DESIGN S.R.L			TITLUL PLANSEI		PROIECT NR: 21/2018
Proiectat	ing. C. Paunescu	<i>CP</i>	SECTIUNI TRANSVERSALE CARACTERISTICE					PLANSA NR: 4.1
Sef proiect	ing. A. Simescu	<i>AS</i>						
Verificat	ing. D. Simescu	<i>DS</i>						
DATA:	12/2018	SCARA:	1:100	FAZA:	PT			
<small>Prezenta documentatie este proprietatea S.C. S ENGINEERING DESIGN S.R.L. si poate fi folosita numai in scopul pentru care a fost contractata. Folosirea in orice alt mod ori scop a prezentului proiect, fara autorizarea expresa a S.C. S ENGINEERING DESIGN S.R.L. ESTE INTERZISA si constituie infractiune conf. legii nr. 08/1996.</small>								