# SECTIUNI TRANSVERSALE CARACTERISTICE

**scara 1:100**

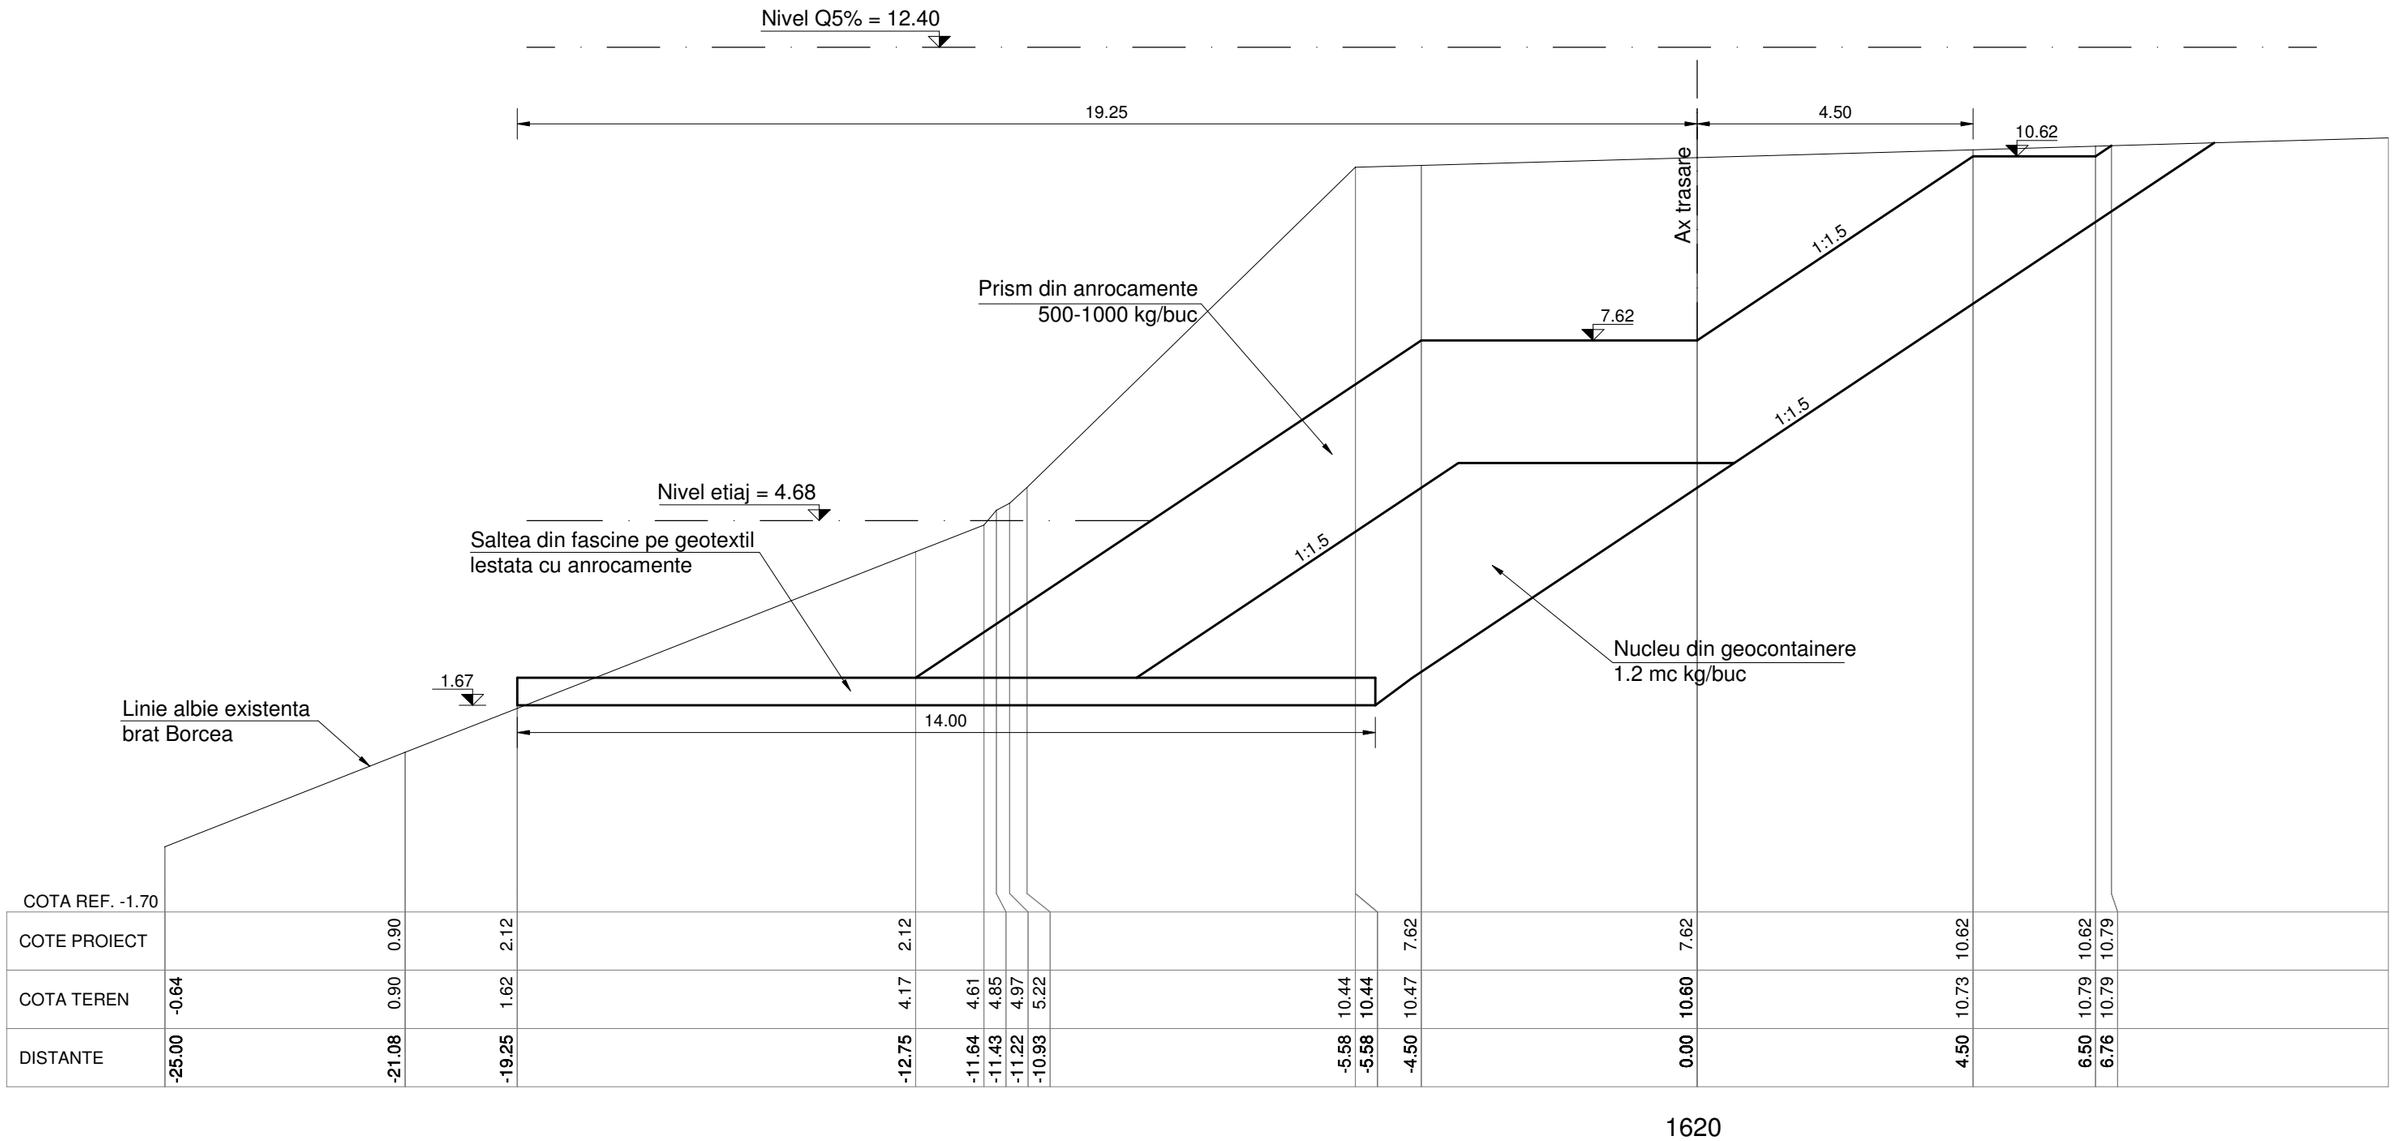


| | | | | | | | | | | | | | | | | | | | | | | | | |
|---|---|---|---|---|---|---|---|---|---|---|---|---|---|---|---|---|---|---|---|---|---|---|---|---|
| COTE PROIECT | | 0.90 | | 2.12 | | 2.12 | | | | | | | | 7.62 | | 7.62 | | 10.62 | | 10.62 | 10.79 | | | |
| COTA TEREN | -0.64 | 0.90 | | 1.62 | | 4.17 | | 4.61 | 4.85 | 4.97 | 5.22 | | 10.44 | 10.44 | 10.47 | 10.60 | | 10.73 | | 10.79 | 10.79 | | | |
| DISTANTE | -25.00 | -21.08 | | -19.25 | | -12.75 | | -11.64 | -11.43 | -11.22 | -10.93 | | -5.58 | -5.58 | -4.50 | 0.00 | | 4.50 | | 6.50 | 6.76 | | | |

**BENEFICIAR**
**A.N. APELE ROMANE**
**A.B.A. BUZAU - IALOMITA**

**PROIECTANT**
**S.C. S ENGINEERING DESIGN S.R.L**

**PROTECŢIE MAL DREPT BRAŢ BORCEA, ZONA BAITAL**
**Km 48 - 49+500, COMUNA BORCEA, JUDEŢUL CĂLĂRAŞI**

| | | |
|---|---|---|
| Proiectat | ing. C. Paunescu | |
| Sef proiect | ing. A. Simescu | |
| Verificat | ing. D. Simescu | |
| DATA: **12/2018** | SCARA: **1:100** | FAZA: **PT** |

**TITLUL PLANSEI**
**SECTIUNI TRANSVERSALE CARACTERISTICE**

PROIECT NR: 21/2018

PLANSA NR: **4.10**

Prezenta documentatie este proprietatea S.C. S ENGINEERING DESIGN S.R.L. si poate fi folosita numai in scopul pentru care a fost contractata. Folosirea in orice alt mod ori scop a prezentului proiect, fara autorizarea expresa a S.C. S ENGINEERING DESIGN S.R.L. ESTE INTERZISA si constituie infractiune conf. legii nr. 08/1996.