SECTIUNI TRANSVERSALE CARACTERISTICE

scara 1:100

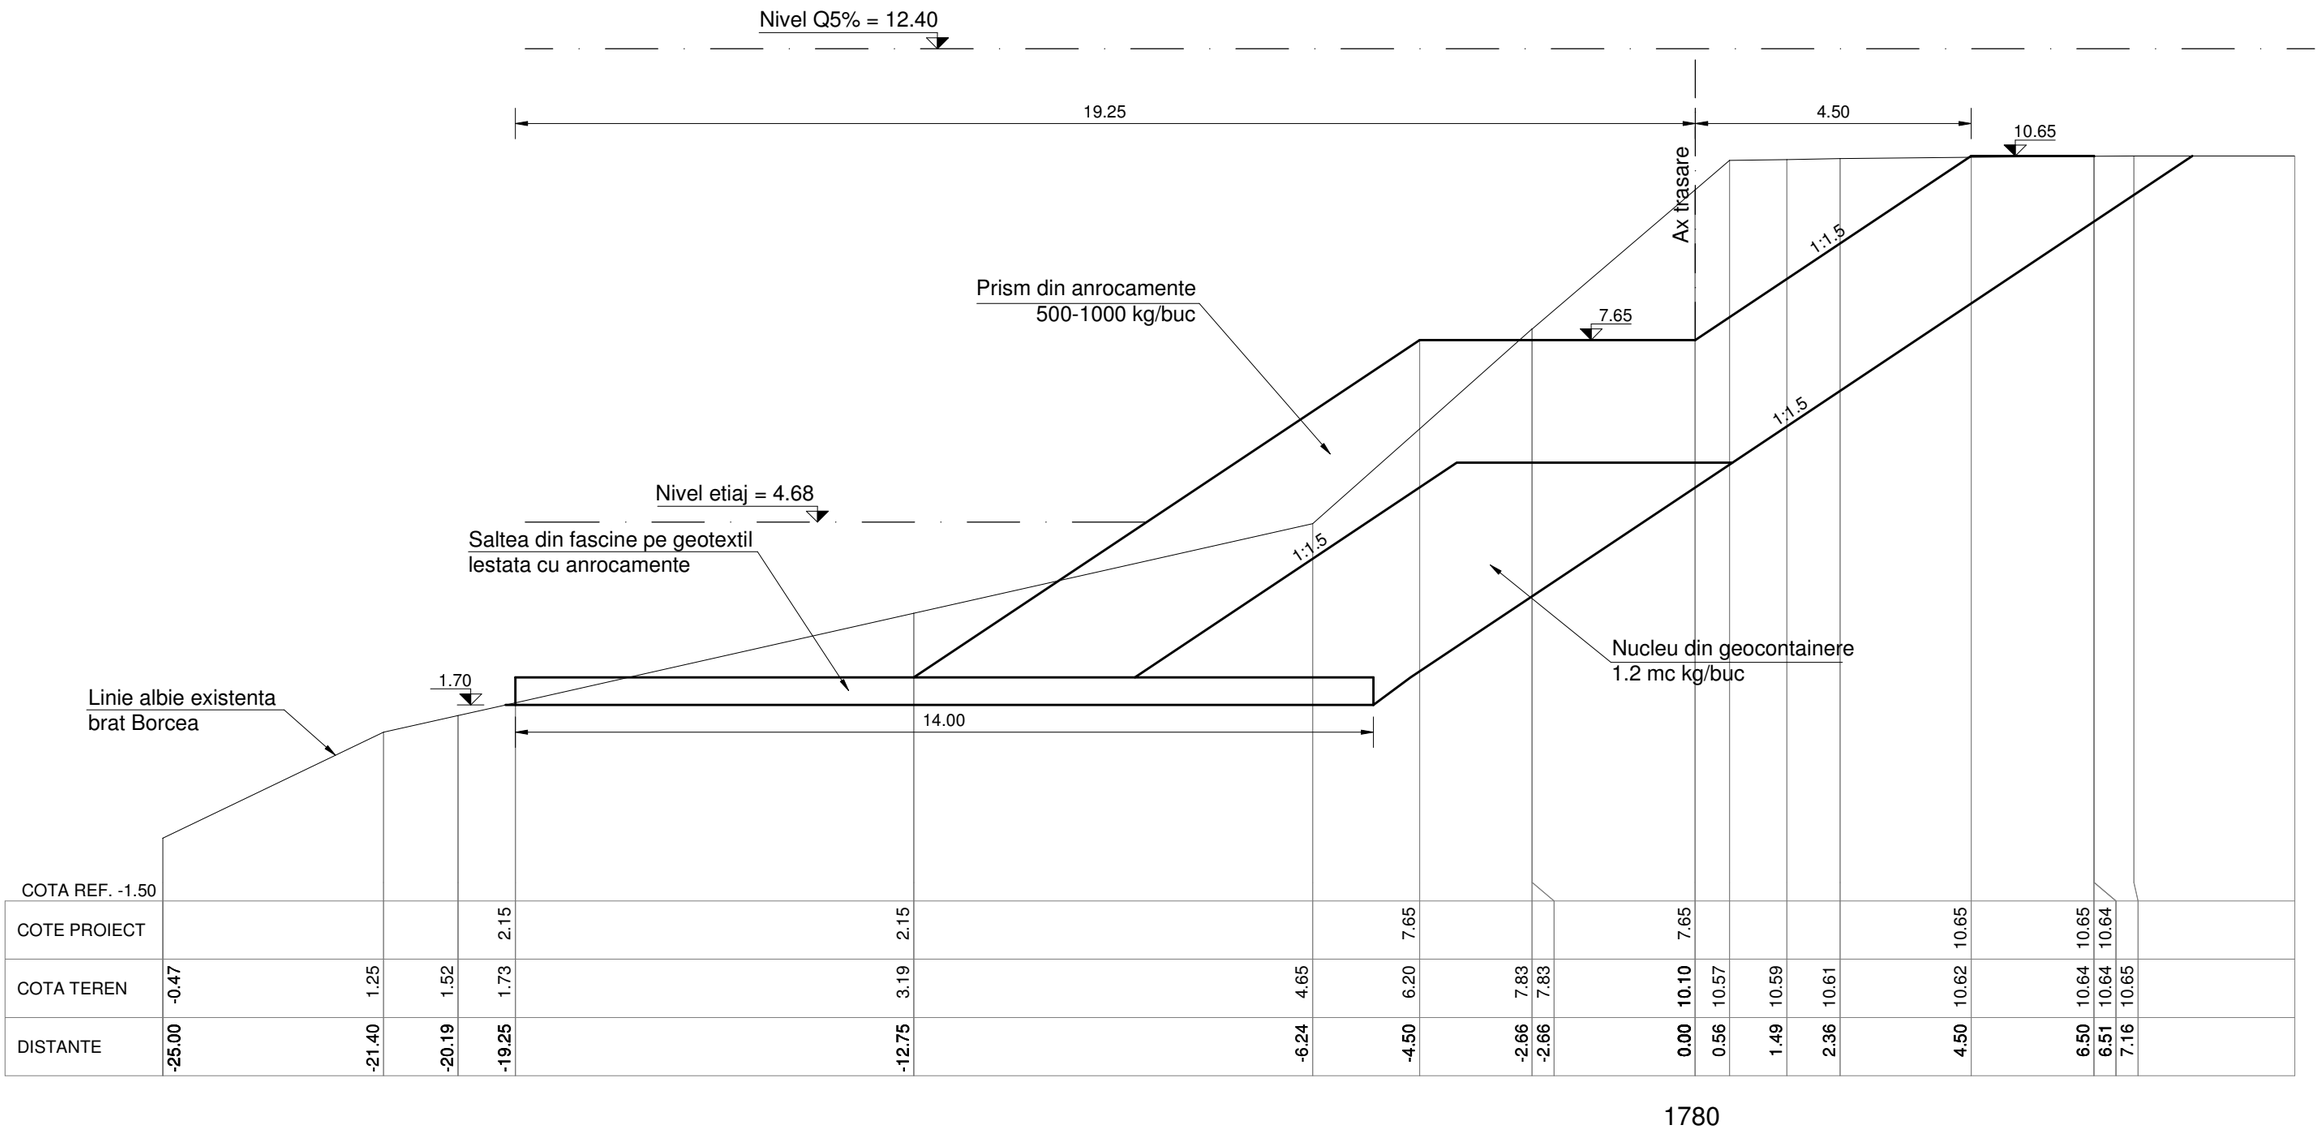

COTE PROIECT				2.15		2.15			7.65				7.65					10.65		10.65	10.64			
COTA TEREN	-0.47	1.25	1.52	1.73		3.19		4.65	6.20	7.83	7.83		10.10	10.57	10.59	10.61		10.62		10.64	10.64	10.65		
DISTANTE	-25.00	-21.40	-20.19	-19.25		-12.75		-6.24	-4.50	-2.66	-2.66		0.00	0.56	1.49	2.36		4.50		6.50	6.51	7.16		

1780

BENEFICIAR
A.N. APELE ROMANE
A.B.A. BUZAU - IALOMITA

PROIECTANT
S.C. S ENGINEERING DESIGN S.R.L

PROTECŢIE MAL DREPT BRAŢ BORCEA, ZONA BAITAL
Km 48 - 49+500, COMUNA BORCEA, JUDEŢUL CĂLĂRAŞI

Proiectat	ing. C. Paunescu	
Sef proiect	ing. A. Simescu	
Verificat	ing. D. Simescu	
DATA: **12/2018**	SCARA: **1:100**	FAZA: **PT**

TITLUL PLANSEI
SECTIUNI TRANSVERSALE CARACTERISTICE

PROIECT NR: 21/2018

PLANSA NR: **4.11**

Prezenta documentatie este proprietatea S.C. S ENGINEERING DESIGN S.R.L. si poate fi folosita numai in scopul pentru care a fost contractata. Folosirea in orice alt mod ori scop a prezentului proiect, fara autorizarea expresa a S.C. S ENGINEERING DESIGN S.R.L. ESTE INTERZISA si constituie infractiune conf. legii nr. 08/1996.