SECTIUNI TRANSVERSALE CARACTERISTICE

scara 1:100

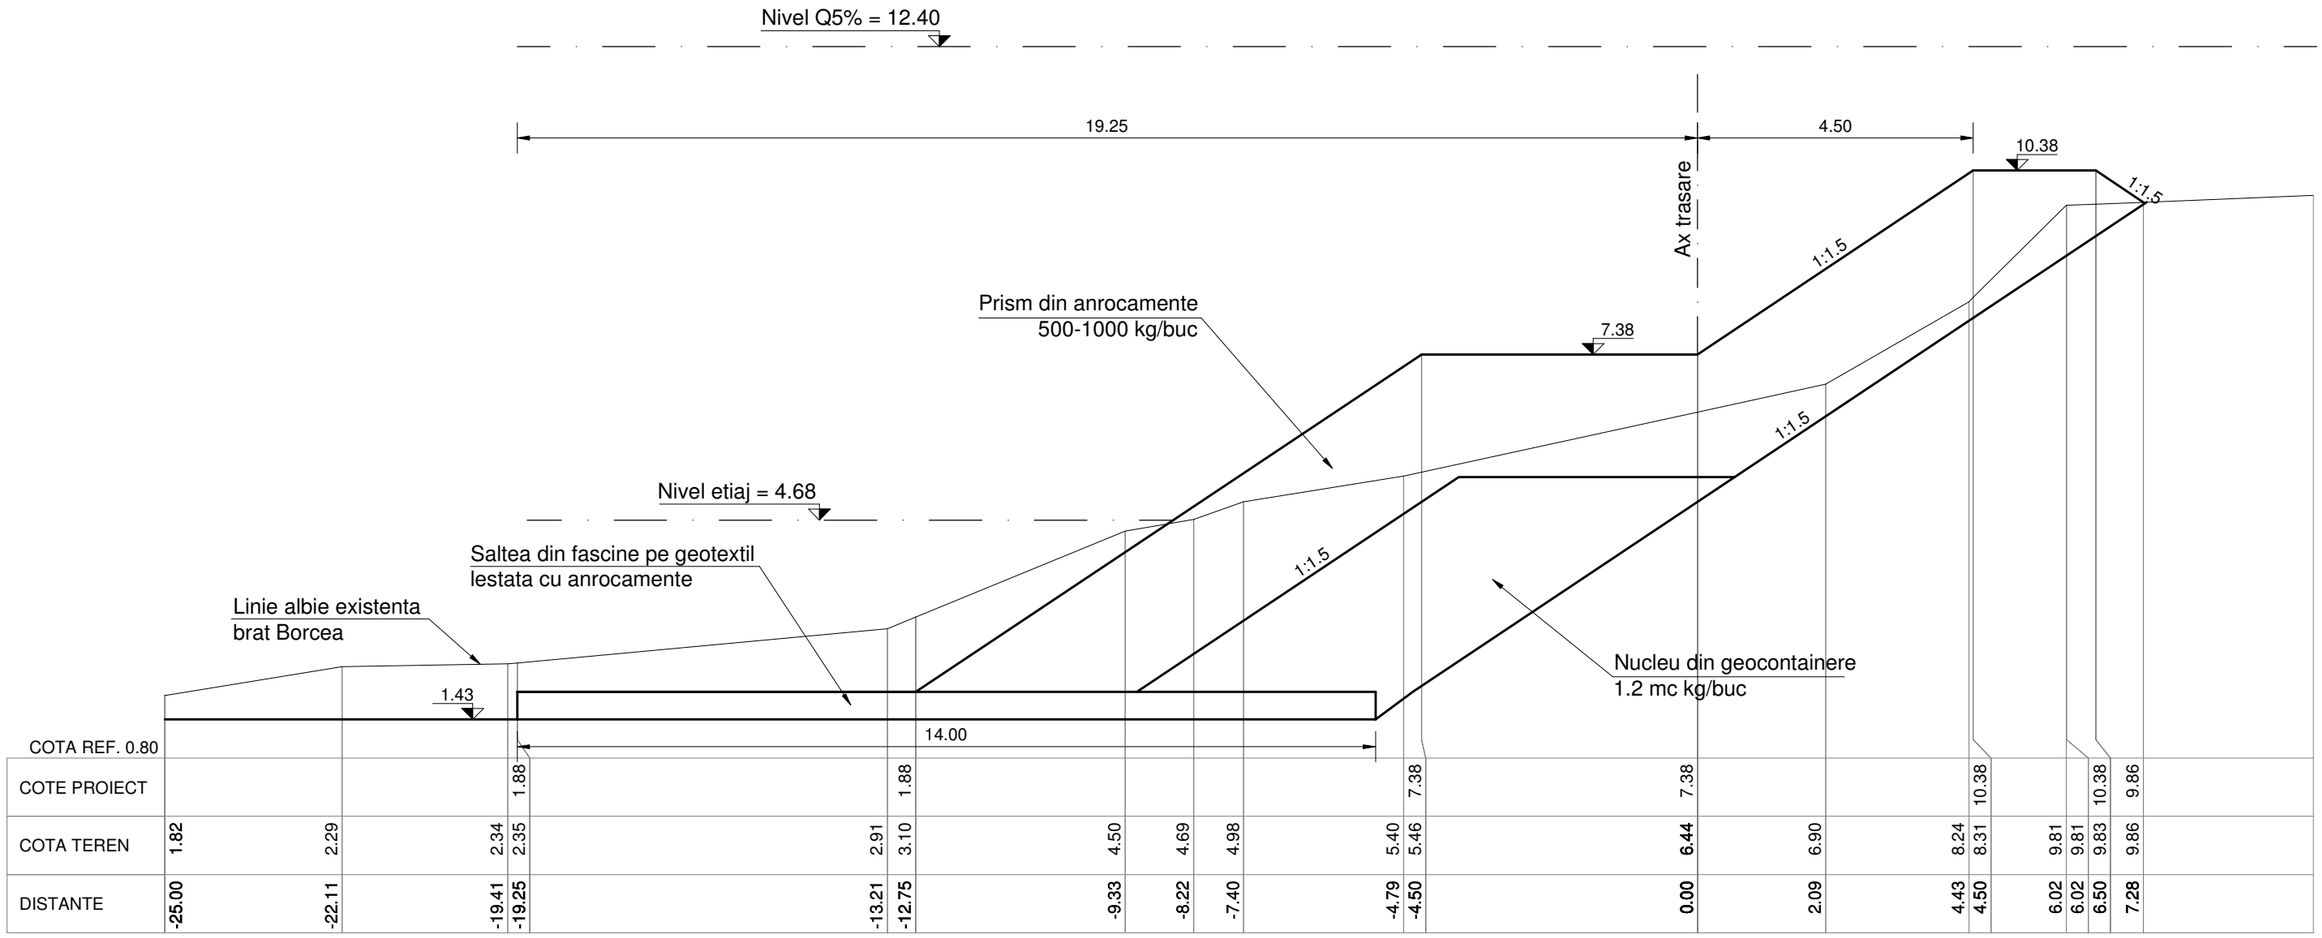

COTA REF. 0.80																								
COTE PROIECT				1.88			1.88					7.38		7.38			10.38			10.38	9.86			
COTA TEREN	1.82	2.29	2.34	2.35	2.91	3.10	4.50	4.69	4.98	5.40	5.46	6.44	6.90	8.24	8.31	9.81	9.81	9.83	9.86					
DISTANTE	-25.00	-22.11	-19.41	-19.25	-13.21	-12.75	-9.33	-8.22	-7.40	-4.79	-4.50	0.00	2.09	4.43	4.50	6.02	6.02	6.50	7.28					

180

BENEFICIAR **A.N. APELE ROMANE** **A.B.A. BUZAU - IALOMITA**			**PROTECŢIE MAL DREPT BRAŢ BORCEA, ZONA BAITAL Km 48 - 49+500, COMUNA BORCEA, JUDEŢUL CĂLĂRAŞI**
PROIECTANT **S.C. S ENGINEERING DESIGN S.R.L**			
Proiectat	ing. C. Paunescu		**TITLUL PLANSEI**
Sef proiect	ing. A. Simescu		**SECTIUNI TRANSVERSALE CARACTERISTICE**
Verificat	ing. D. Simescu		
DATA: **12/2018**	SCARA: **1:100**	FAZA: **PT**	PROIECT NR: 21/2018 PLANSA NR: **4.2**

Prezenta documentatie este proprietatea S.C. S ENGINEERING DESIGN S.R.L. si poate fi folosita numai in scopul pentru care a fost contractata. Folosirea in orice alt mod ori scop a prezentului proiect, fara autorizarea expresa a S.C. S ENGINEERING DESIGN S.R.L. ESTE INTERZISA si constituie infractiune conf. legii nr. 08/1996.