


SECTIUNI TRANSVERSALE CARACTERISTICE

scara 1:100

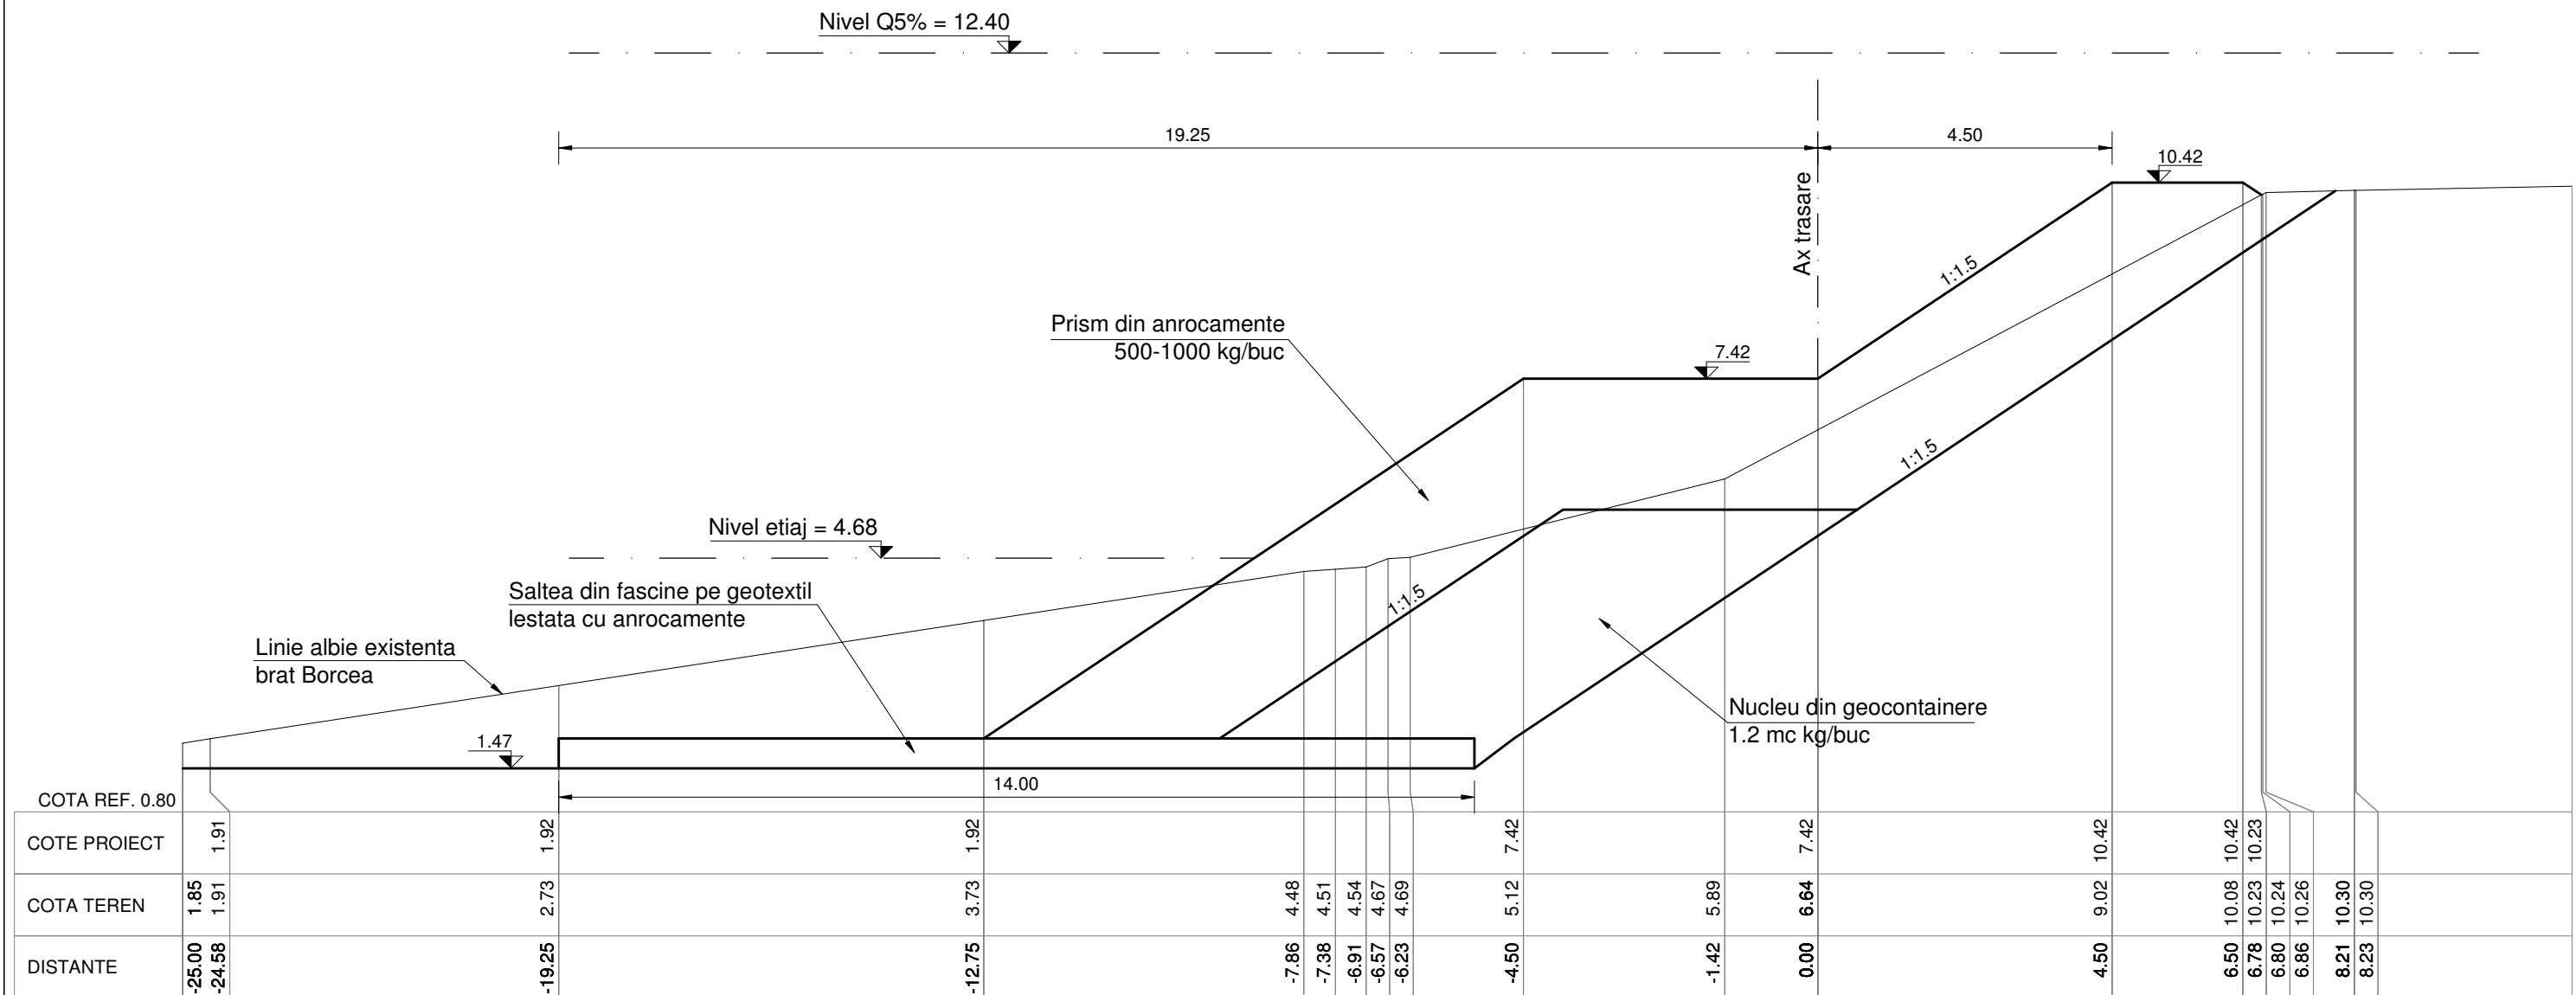

420

BENEFICIAR A.N. APELE ROMANE A.B.A. BUZAU - IALOMITA			PROTECȚIE MAL DREPT BRĂȚ BORCEA, ZONA BAITAL Km 48 - 49+500, COMUNA BORCEA, JUDEȚUL CĂLĂRAȘI	
PROIECTANT S.C. S ENGINEERING DESIGN S.R.L			TITLUL PLANSEI SECTIUNI TRANSVERSALE CARACTERISTICE	
Proiectat	ing. C. Paunescu	<i>CP</i>	PROIECT NR: 21/2018 PLANSA NR: 4.3	
Sef proiect	ing. A. Simescu	<i>AS</i>		
Verificat	ing. D. Simescu	<i>DS</i>		
DATA: 12/2018	SCARA: 1:100	FAZA: PT		

Prezenta documentatie este proprietatea S.C. S ENGINEERING DESIGN S.R.L. si poate fi folosita numai in scopul pentru care a fost contractata. Folosirea in orice alt mod ori scop a prezentului proiect, fara autorizarea expresa a S.C. S ENGINEERING DESIGN S.R.L. ESTE INTERZISA si constituie infractiune conf. legii nr. 08/1996.