


# SECTIUNI TRANSVERSALE CARACTERISTICE

scara 1:100

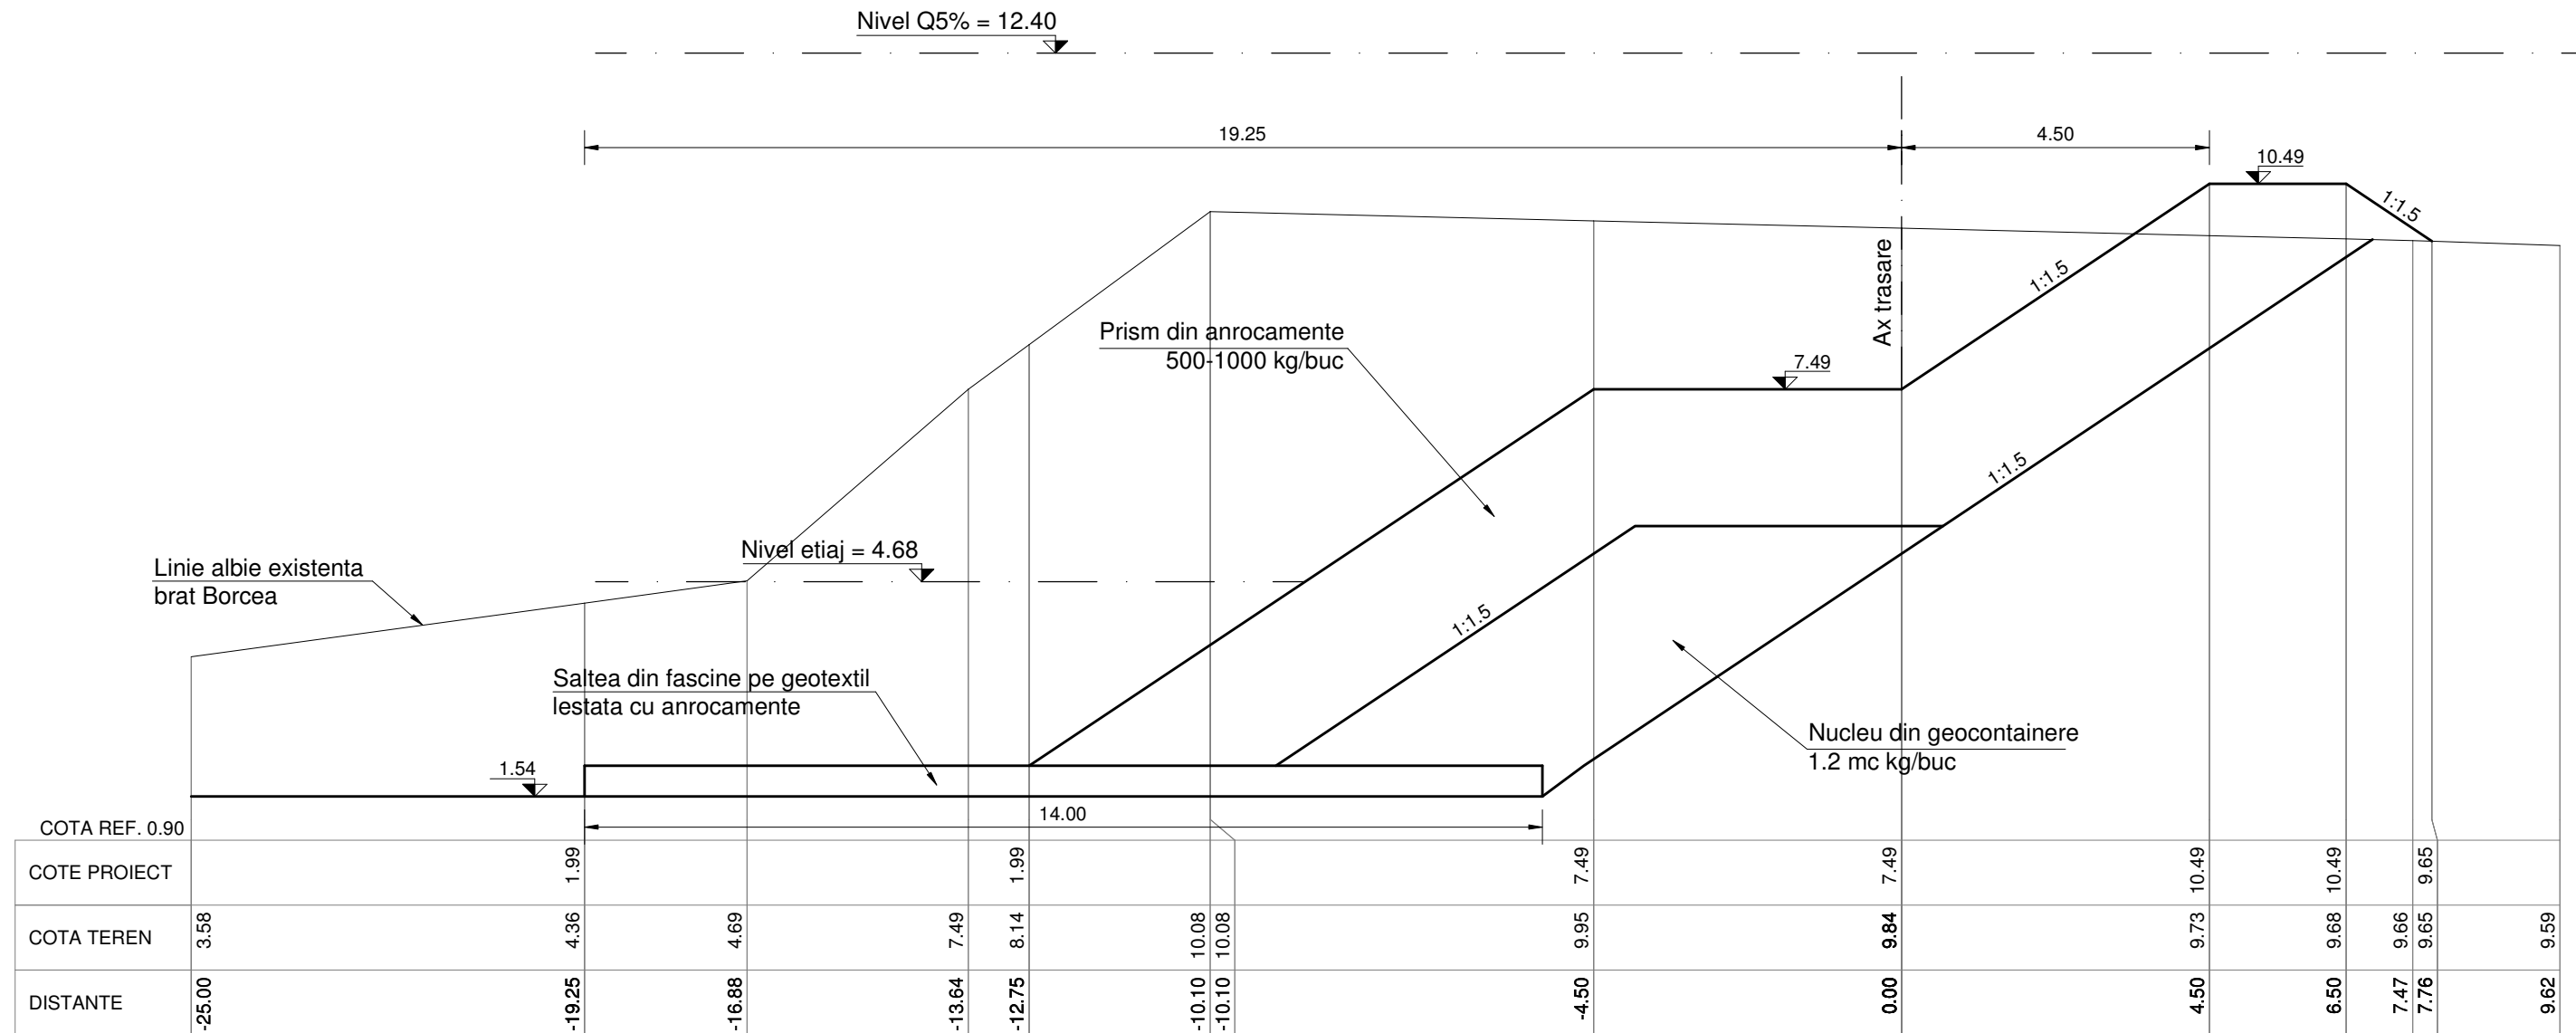

820

<b>BENEFICIAR</b> <b>A.N. APELE ROMANE</b> <b>A.B.A. BUZAU - IALOMITA</b>			<b>PROTECȚIE MAL DREPT BRĂȚ</b> <b>BORCEA, ZONA BAITAL</b> <b>Km 48 - 49+500, COMUNA BORCEA,</b> <b>JUDEȚUL CĂLĂRAȘI</b>	
<b>PROIECTANT</b> <b>S.C. S ENGINEERING DESIGN S.R.L.</b>			<b>TITLUL PLANSEI</b> <b>SECTIUNI TRANSVERSALE</b> <b>CARACTERISTICE</b>	
Proiectat	ing. C. Paunescu	<i>CP</i>	<b>PROIECT NR:</b> 21/2018	<b>PLANSA NR:</b> <b>4.5</b>
Sef proiect	ing. A. Simescu	<i>AS</i>		
Verificat	ing. D. Simescu	<i>DS</i>		
DATA: 12/2018	SCARA: 1:100	FAZA: PT		
<small>Prezenta documentatie este proprietatea S.C. S ENGINEERING DESIGN S.R.L. si poate fi folosita numai in scopul pentru care a fost contractata. Folosirea in orice alt mod ori scop a prezentului proiect, fara autorizarea expresa a S.C. S ENGINEERING DESIGN S.R.L. ESTE INTERZISA si constituie infractiune conf. legii nr. 08/1996.</small>				