SECTIUNI TRANSVERSALE CARACTERISTICE

scara 1:100

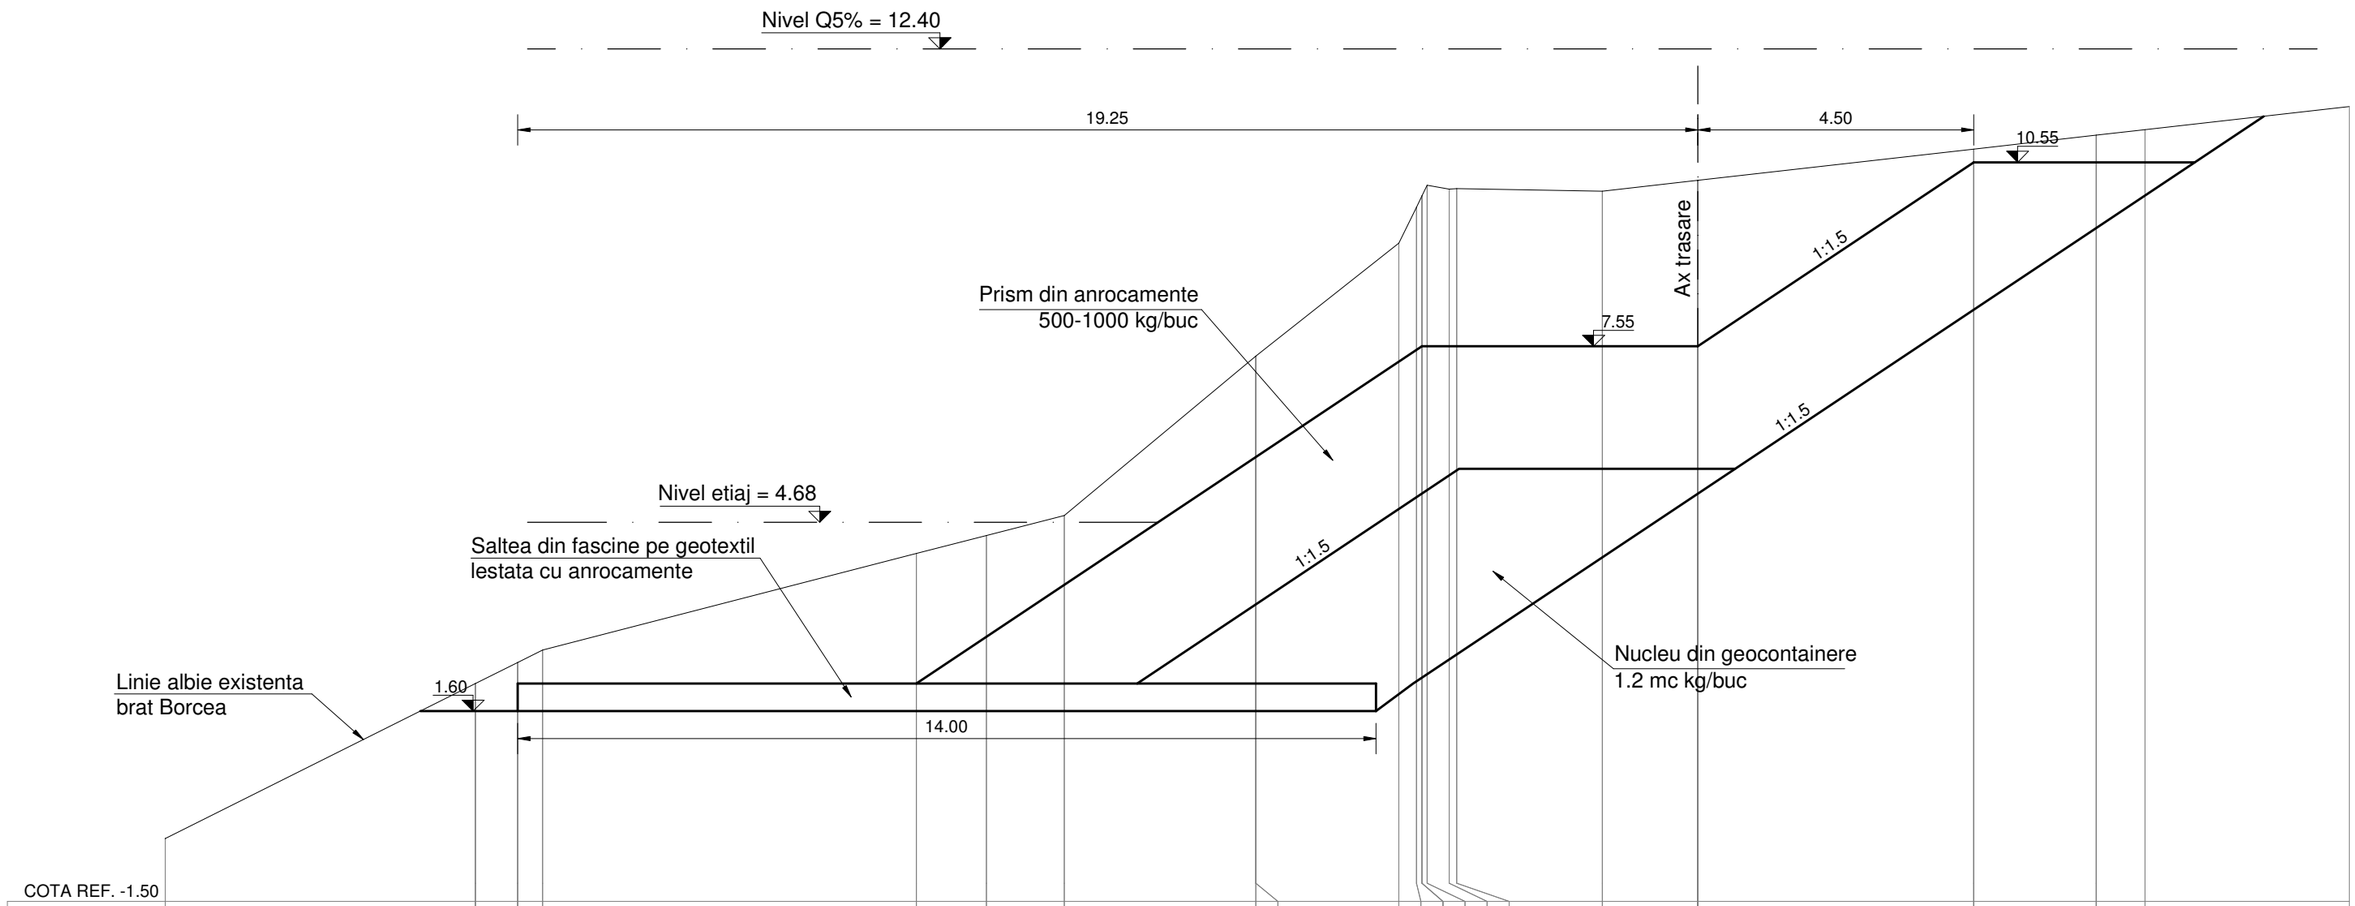

COTE PROIECT		2.05	2.05		2.05							7.55				7.55		10.55	10.55	11.08			
COTA TEREN	-0.47	2.05	2.40	2.60	4.17	4.47	4.79	7.39	7.39	9.24	9.82	10.00	10.18	10.11	10.12	10.08	10.26	10.77	10.99	11.08			
DISTANTE	-25.00	-19.94	-19.25	-18.85	-12.75	-11.61	-10.33	-7.21	-7.21	-4.88	-4.59	-4.50	-4.42	-4.06	-3.93	-1.56	0.00	4.50	6.50	7.30			

1220

BENEFICIAR
A.N. APELE ROMANE
A.B.A. BUZAU - IALOMITA

PROIECTANT
S.C. S ENGINEERING DESIGN S.R.L

PROTECŢIE MAL DREPT BRAŢ BORCEA, ZONA BAITAL Km 48 - 49+500, COMUNA BORCEA, JUDEŢUL CĂLĂRAŞI

Proiectat	ing. C. Paunescu	
Sef proiect	ing. A. Simescu	
Verificat	ing. D. Simescu	
DATA: **12/2018**	SCARA: **1:100**	FAZA: **PT**

TITLUL PLANSEI
SECTIUNI TRANSVERSALE CARACTERISTICE

PROIECT NR: 21/2018

PLANSA NR: **4.7**

Prezenta documentatie este proprietatea S.C. S ENGINEERING DESIGN S.R.L. si poate fi folosita numai in scopul pentru care a fost contractata. Folosirea in orice alt mod ori scop a prezentului proiect, fara autorizarea expresa a S.C. S ENGINEERING DESIGN S.R.L. ESTE INTERZISA si constituie infractiune conf. legii nr. 08/1996.