SECTIUNI TRANSVERSALE CARACTERISTICE

scara 1:100

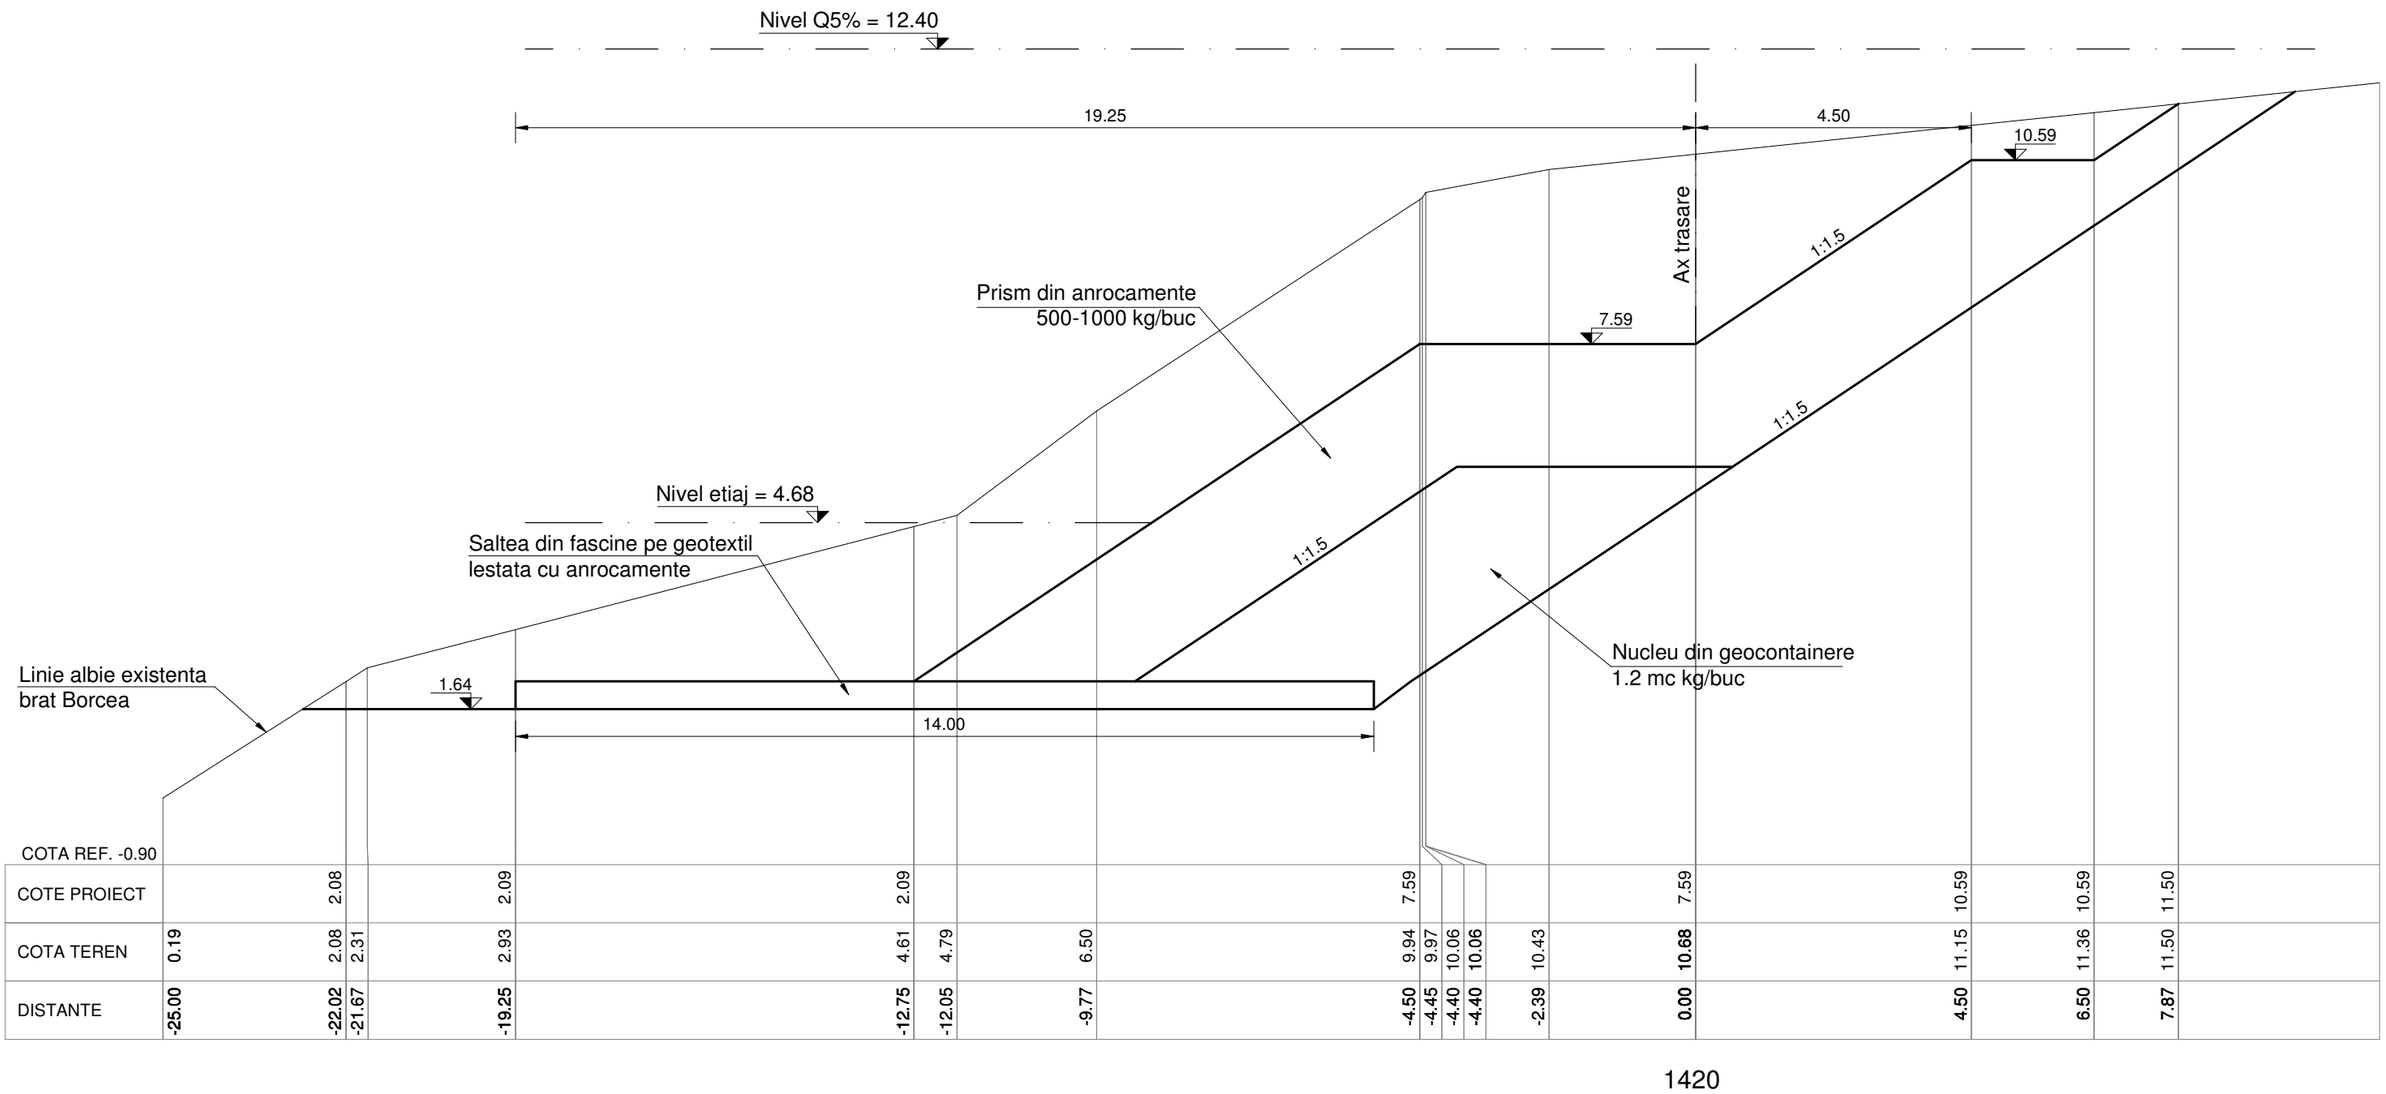

1420

BENEFICIAR **A.N. APELE ROMANE** **A.B.A. BUZAU - IALOMITA**			**PROTECŢIE MAL DREPT BRAŢ BORCEA, ZONA BAITAL Km 48 - 49+500, COMUNA BORCEA, JUDEŢUL CĂLĂRAŞI**
PROIECTANT **S.C. S ENGINEERING DESIGN S.R.L**			
Proiectat	ing. C. Paunescu		**TITLUL PLANSEI**
Sef proiect	ing. A. Simescu		**SECTIUNI TRANSVERSALE CARACTERISTICE**
Verificat	ing. D. Simescu		
DATA: **12/2018**	SCARA: **1:100**	FAZA: **PT**	PROIECT NR: 21/2018 PLANSA NR: **4.9**

Prezenta documentatie este proprietatea S.C. S ENGINEERING DESIGN S.R.L. si poate fi folosita numai in scopul pentru care a fost contractata. Folosirea in orice alt mod ori scop a prezentului proiect, fara autorizarea expresa a S.C. S ENGINEERING DESIGN S.R.L. ESTE INTERZISA si constituie infractiune conf. legii nr. 08/1996.