


VARIANTA 1
SECȚIUNE TIP 2
 Scara 1:200
 se aplică pe L=1665ml

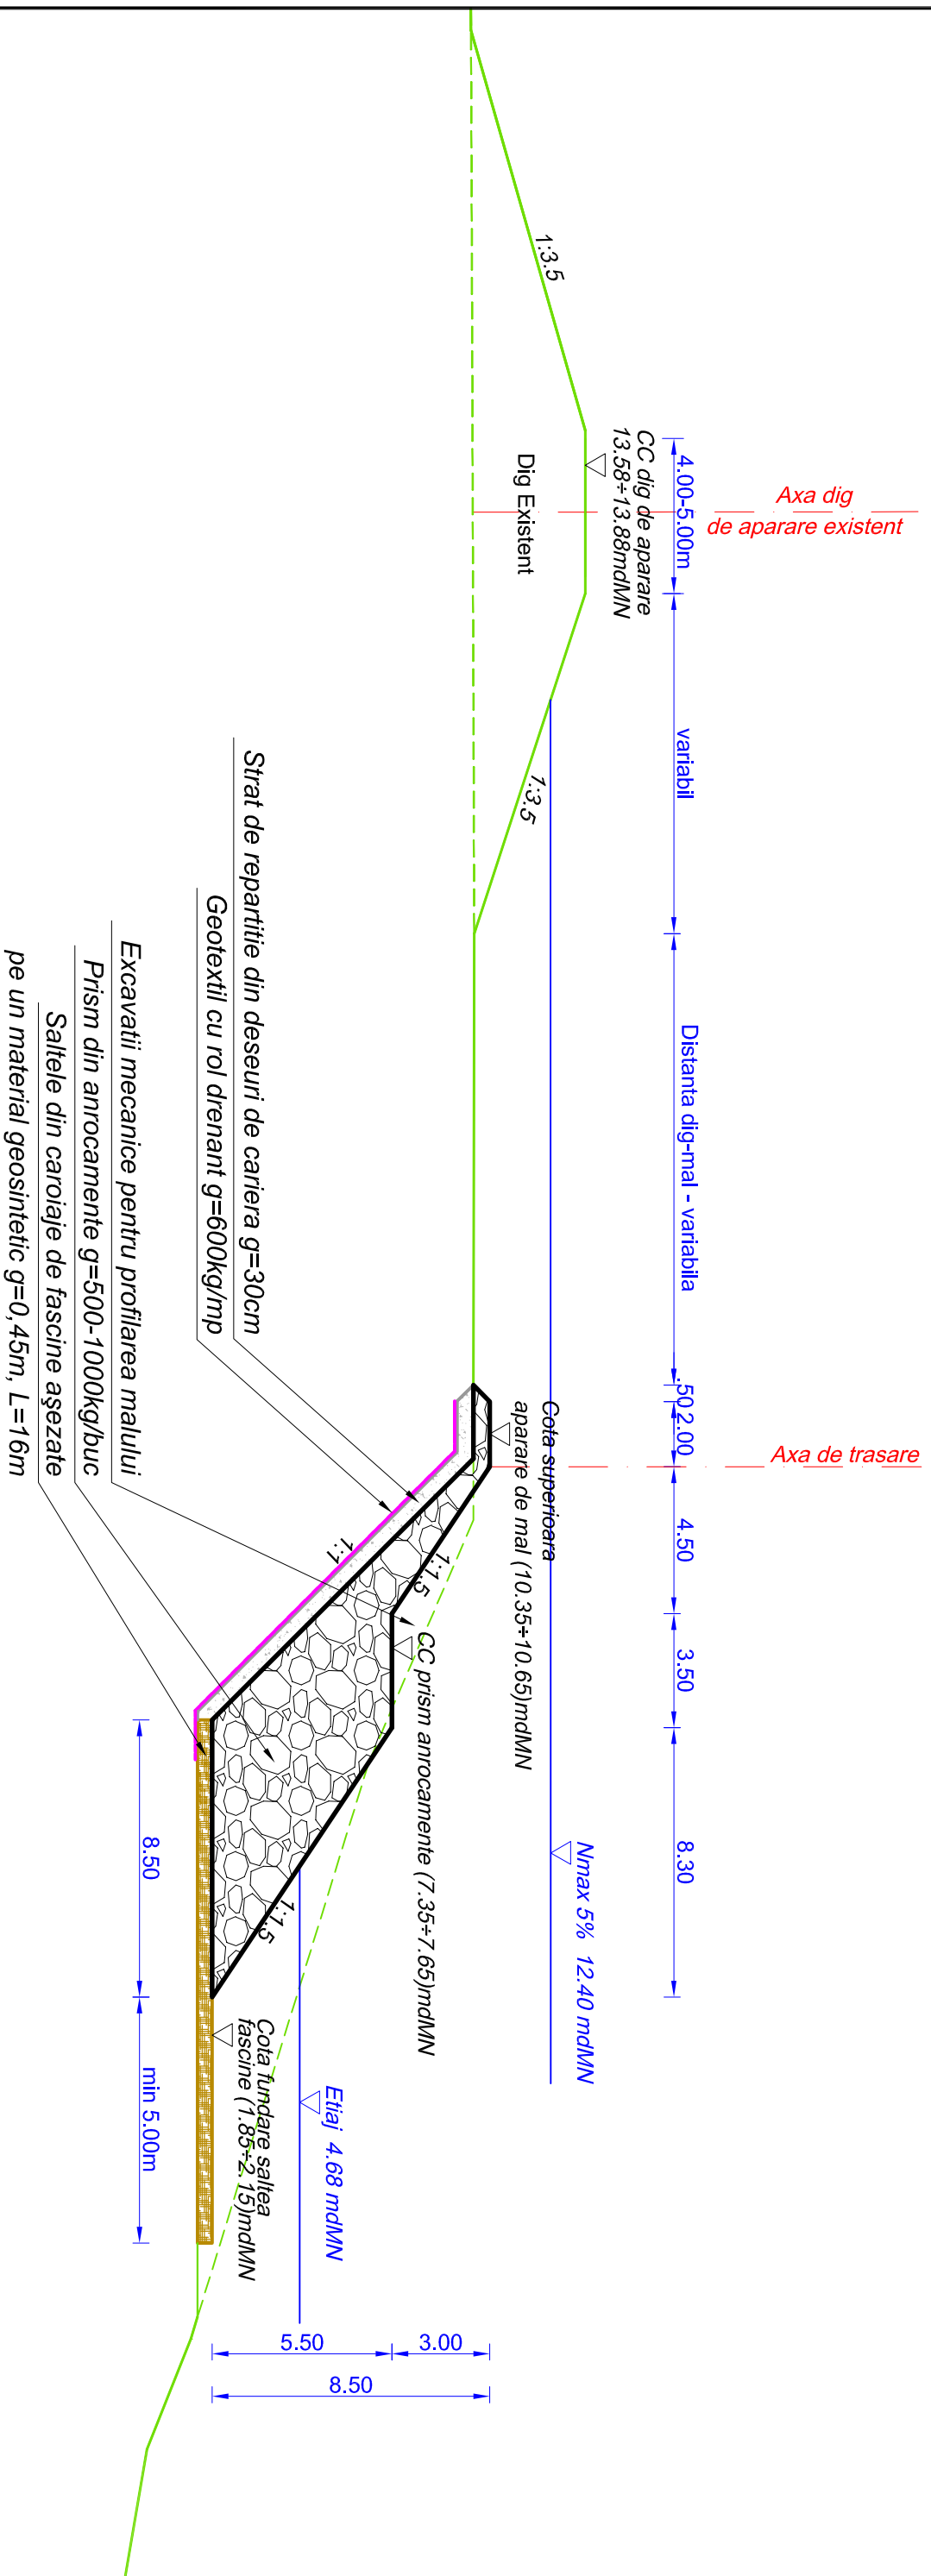

| | | | | | | |
|--|--------------------|------------|----------------------|---------|------------------------|--|
| Beneficiar | Proiectant general | Data: 2015 | Nume | Faza SF | Semnatura | Contract nr: 45E07.08.2015 |
| ADMINISTRATIJA NAȚIONALĂ A APELILOR ROMÂNE | CONSILTRANS | 2015 | ing. Marius BÎRSAN | | <i>Marius Bîrsan</i> | PROTECȚIE MAL DREPT BRĂTUȚUL BORCEA, ZONA BĂȚĂL, KM 48+49+900, COMUNA BORCEA, JUDEȚUL CALĂRAȘI |
| ADMINISTRATIJA NAȚIONALĂ A APELILOR ROMÂNE | București | | ing. Hora DUMITRESCU | | <i>Hora Dumitrescu</i> | Scara: 1:200 |
| Str. Polona nr. 56, Sector 1, București | | | ing. Ruxandra GRUIA | | <i>Ruxandra Grui</i> | Denunție desen: SECȚIUNE TIP 2 |
| Tel: 4021-210.80.80 | | | ing. Hora DUMITRESCU | | <i>Hora Dumitrescu</i> | VARIANTA 1 |
| Fax: 4021-210.79.66 | | | | | | |
| | | | Cod | | | |
| | | | P | C | T | 0 |
| | | | 4 | 5 | E | P |
| | | | R | H | 1 | S |
| | | | F | 0 | 0 | S |
| | | | T | - | 0 | 0 |
| | | | 5 | 0 | 0 | 0 |