


Vedere de sus fara Flansa suport

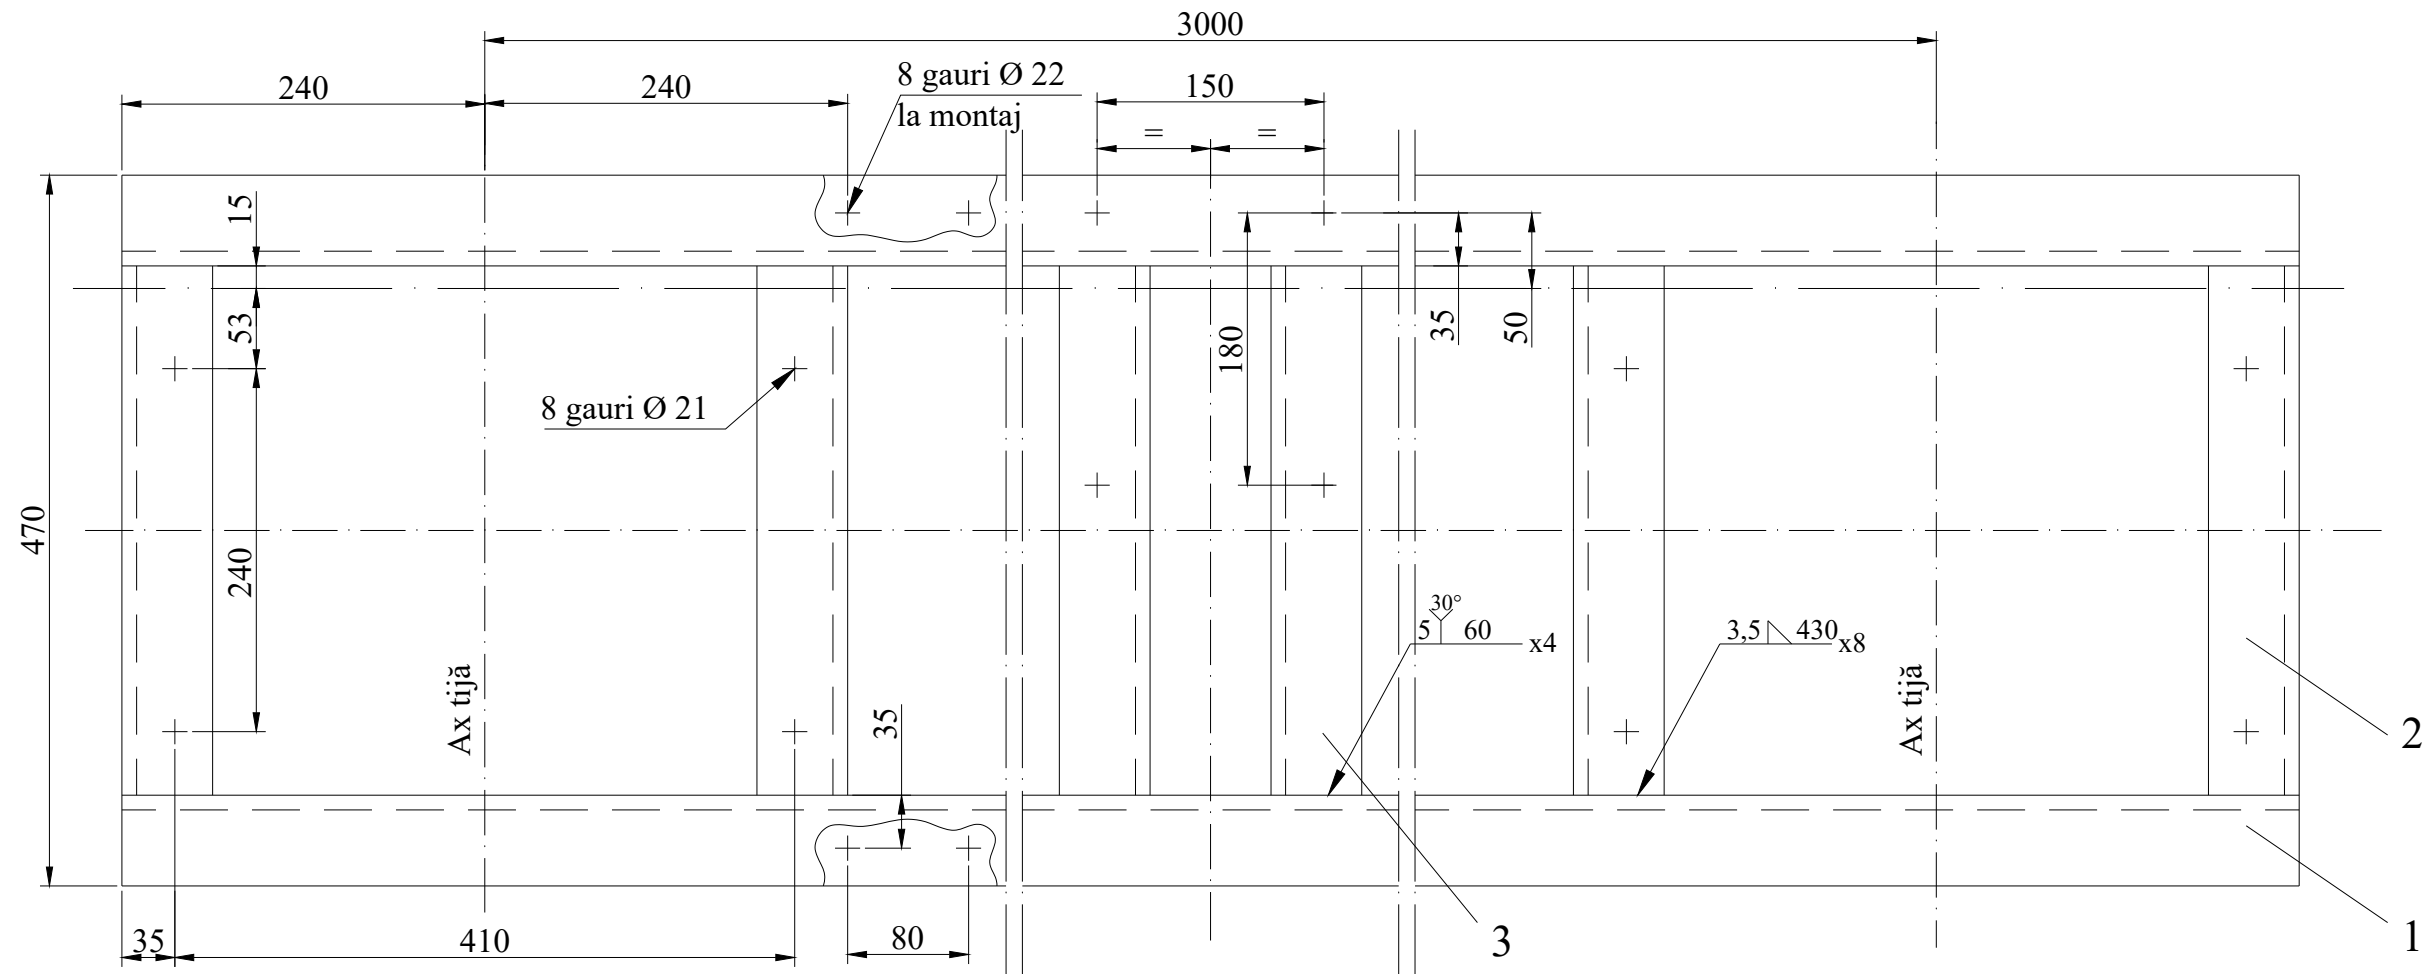

SC SMM INVEST CO SRL	Proiectat:	Beneficiar: ABA BUZĂU-IALOMIȚA	Faza: PT+DDE
	ing. P. Mirea	Lucrare: Reabilitare vană plană rulantă nr.2 și batardouri închidere. Priza Mostiștea. Faza PT+DDE	Comanda:
	Verificat:	Obiect: Vană plană rulantă 5,0x2,2/5,4	
	ing. I. Marin	SAȘIU	
	Responsabil lucrare:	Cod documentație:	
ing. P. Mirea	Scara:		
Data: Dec/2021	1:5	MO-7.2-21	
Masa: 206,0 kg		Fila:	1/2