


PLAN DE SITUATIE

scara 1:1000

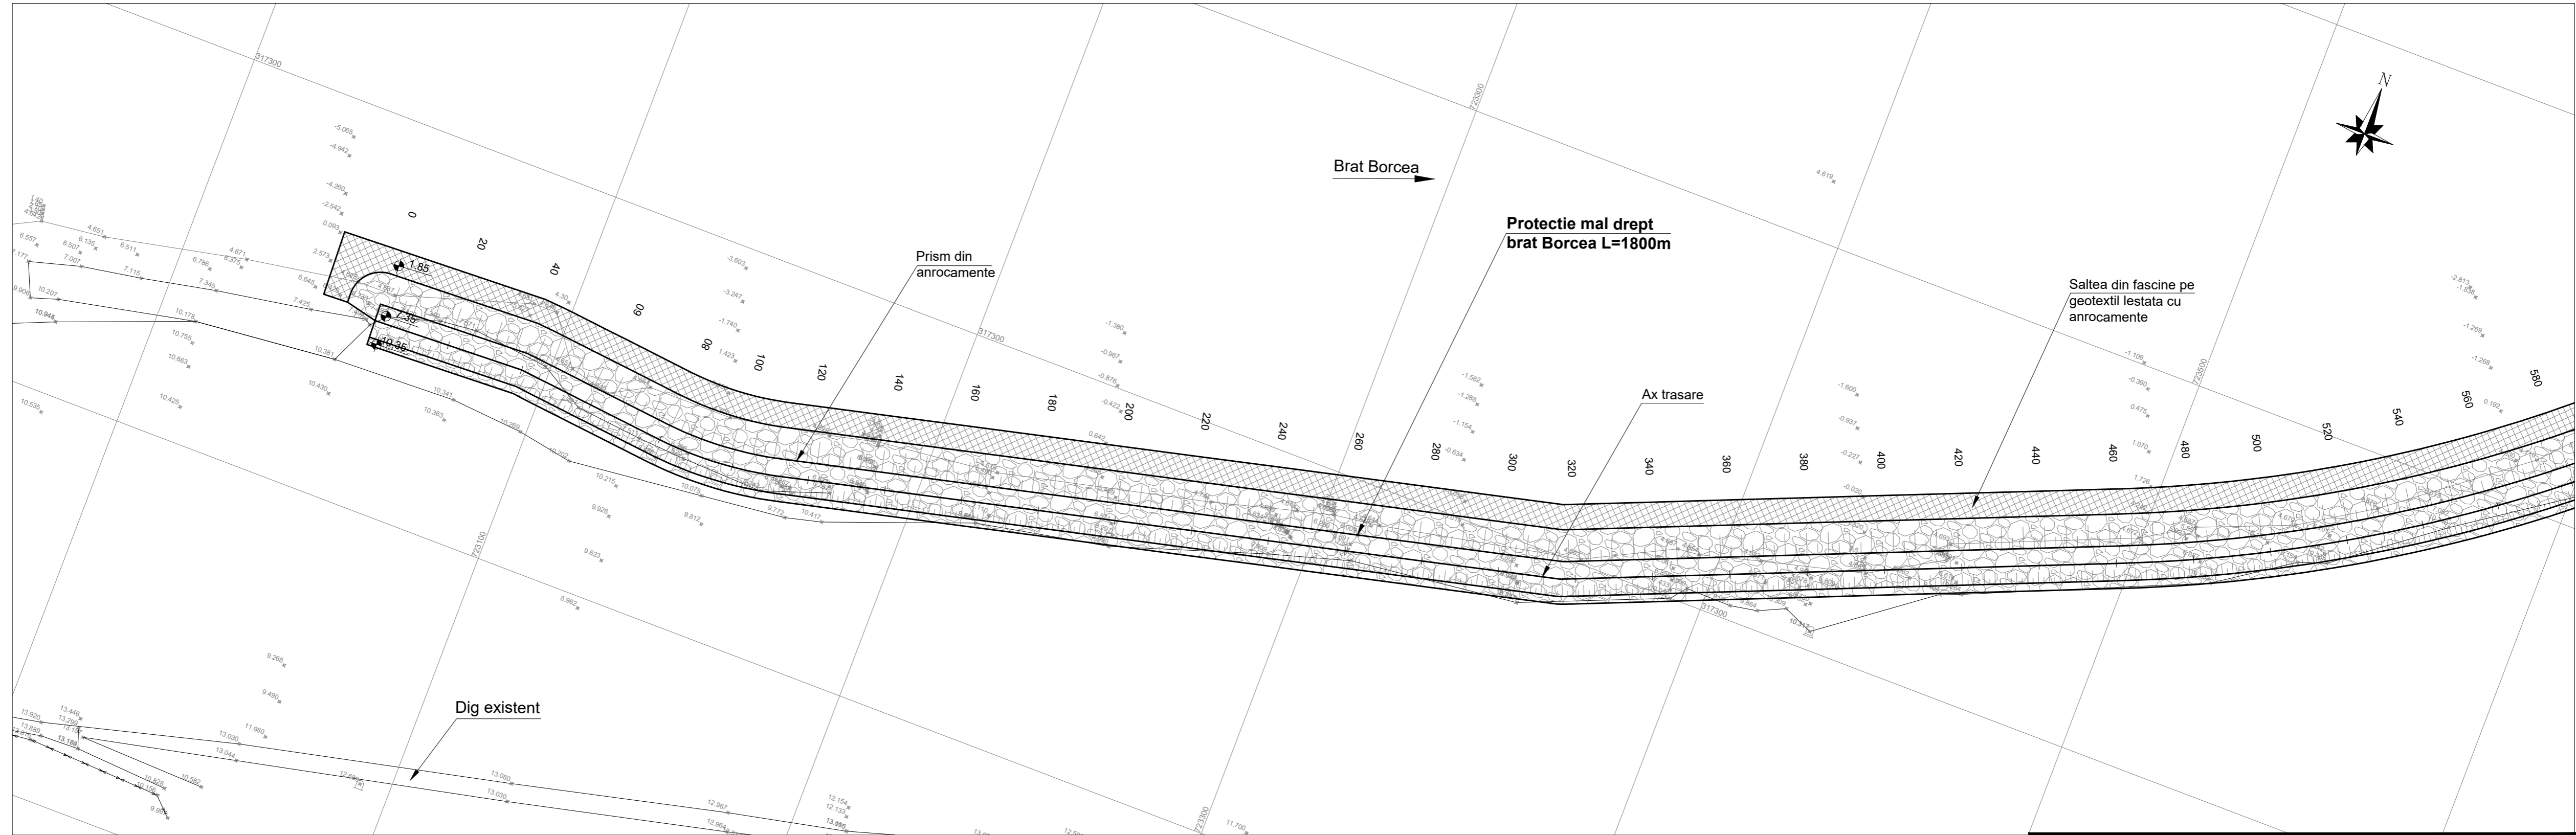

BENEFICIAR A.N. APELE ROMANE A.B.A. BUZAU - IALOMITA		PROTECȚIE MAL DREPT BORCEA, ZONA BAITAL Km 48 - 49+500, COMUNA BORCEA, JUDEȚUL CĂLĂRAȘI	
PROIECTANT S.C. S ENGINEERING DESIGN S.R.L.		TITLUL PLANSEI PLAN DE SITUATIE	
Proiectat	ing. I. Dorobantu	 	PROIECT NR. 21/2018
Sef proiect	ing. A. Simescu		PLANSĂ NR. 2.1
Verificat	ing. D. Simescu		
DATA: 12/2018	SCARA: 1:1000	FAZA: PT	

Prezenta documentatie este proprietatea S.C. S ENGINEERING DESIGN S.R.L. si poate fi folosita numai in scopul pentru care a fost contractata. Folosirea in orice alt mod ori scop a prezentului proiect, fara autorizarea expresa a S.C. S ENGINEERING DESIGN S.R.L. ESTE INTERZISA si constituie infractiune conf. legii nr. 08/1996.