


PROFIL LONGITUDINAL

scara 1:1000/1:100

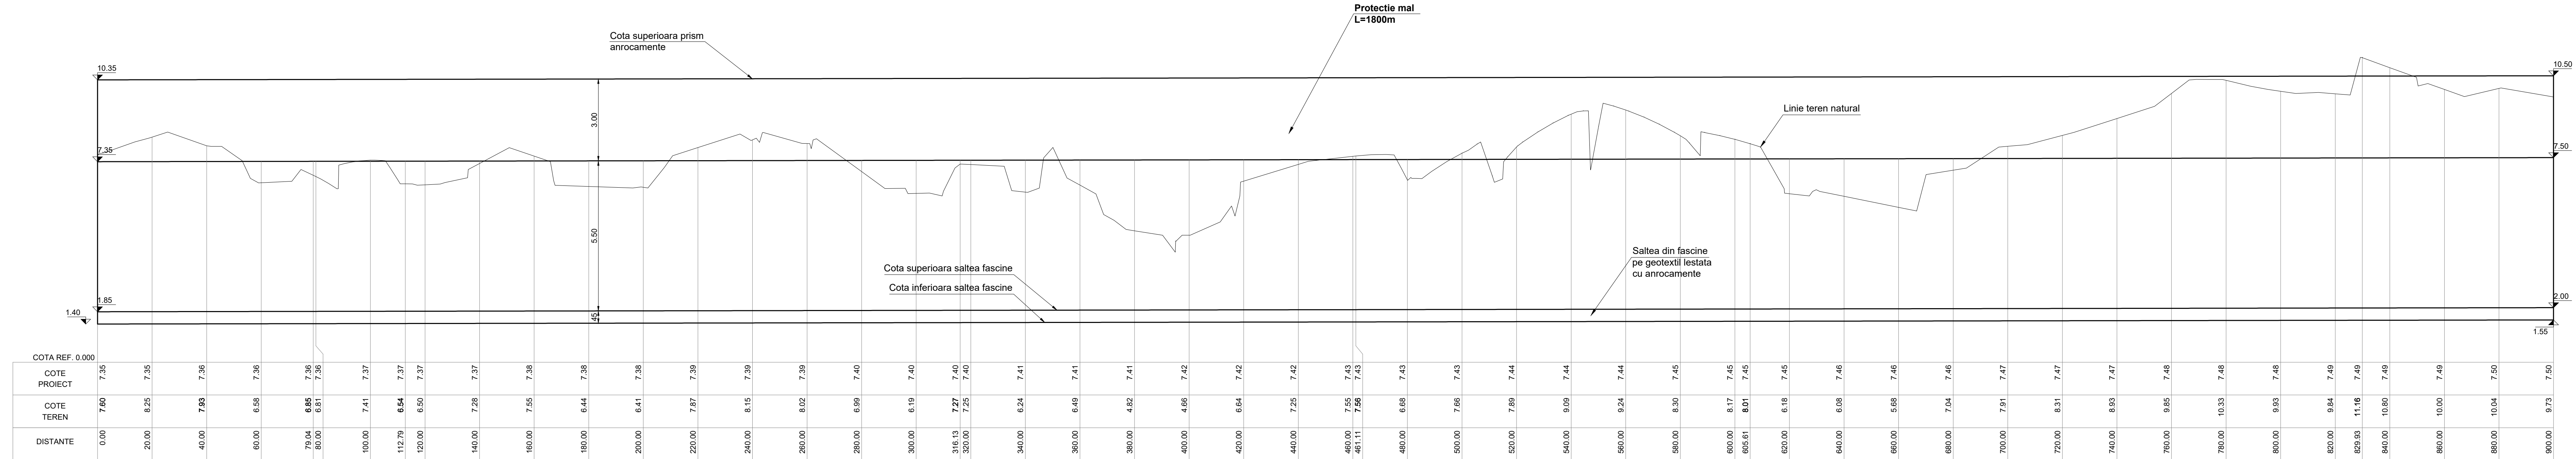

BENEFICIAR A.N. APELE ROMANE A.B.A. BUZAU - IALOMITA		PROTECȚIE MAL DREPT BRAȚ BORCEA, ZONA BAITAL Km 48 - 49+500, COMUNA BORCEA, JUDEȚUL CĂLĂRAȘI	
PROIECTANT S.C. S ENGINEERING DESIGN S.R.L.		TITLUL PLANSEI PROFIL LONGITUDINAL	
Proiectat	ing. C. Paunescu	PROIECT NR.	21/2018
Sef proiect	ing. A. Simescu	PLANSĂ NR.	5.1
Verificat	ing. D. Simescu		
DATA: 12/2018	SCARA: 1:1000/1:100	FAZA: PT	
<small>Prezenta documentatie este proprietatea S.C. S ENGINEERING DESIGN S.R.L. si poate fi folosita numai in scopul pentru care a fost contractata. Folosirea in orice alt mod ori scop a prezentei proiect, fara autorizarea expresa a S.C. S ENGINEERING DESIGN S.R.L. ESTE INTERZISA si constituie infractiune conf. legii nr. 98/1996.</small>			