


# PROFIL LONGITUDINAL

scara 1:1000/1:100

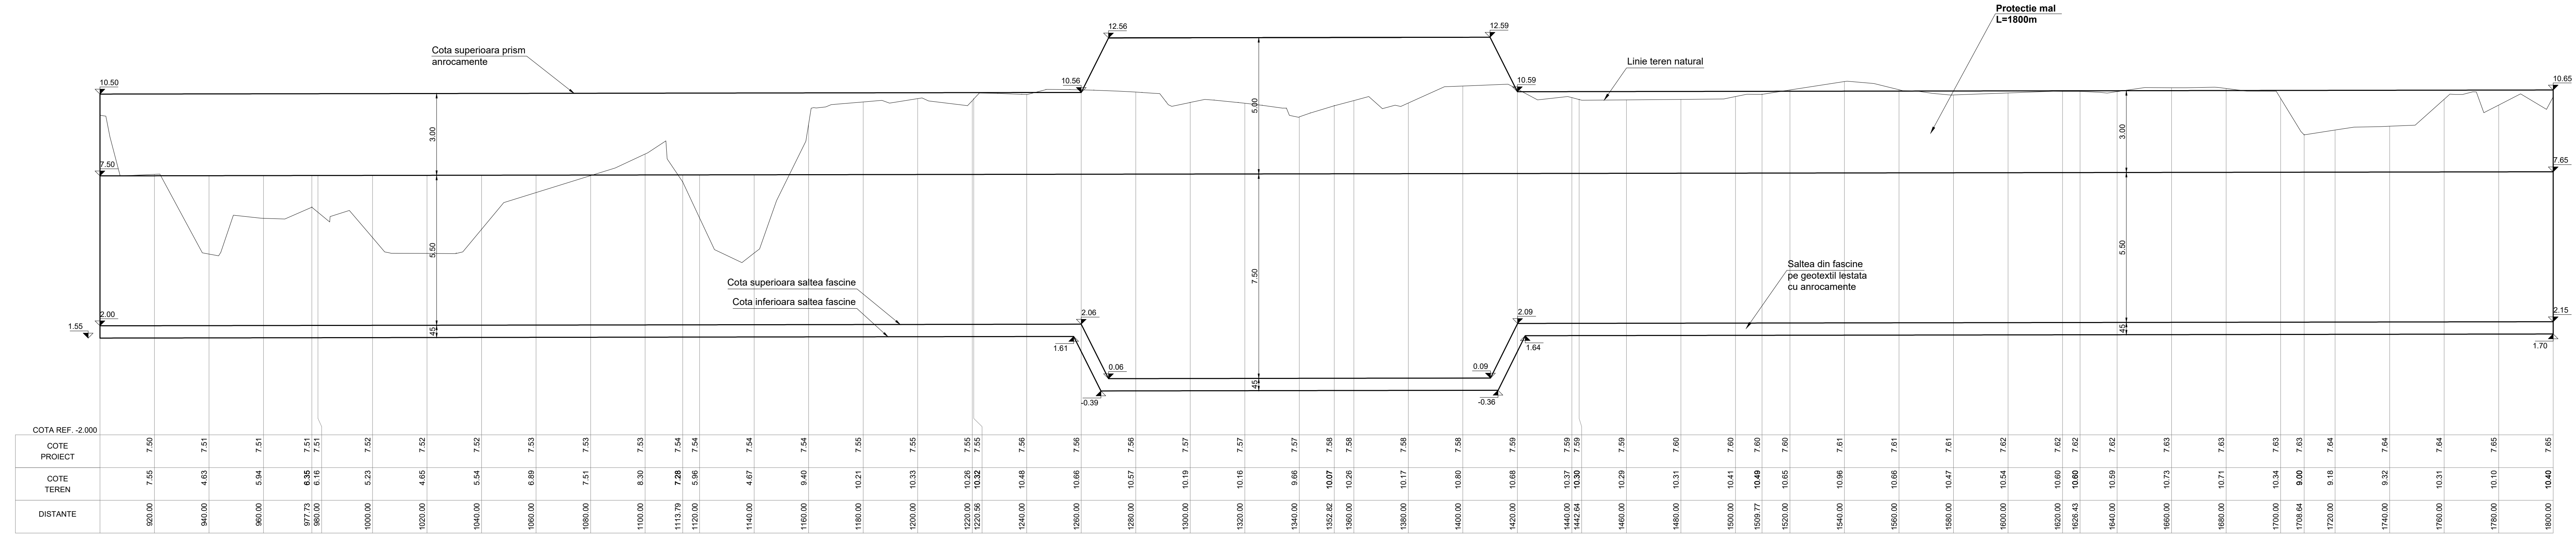

<b>BENEFICIAR</b> <b>A.N. APELE ROMANE</b> <b>A.B.A. BUZAU - IALOMITA</b>		<b>PROTECȚIE MAL DREPT BRAȚ</b> <b>BORCEA, ZONA BAITAL</b> <b>Km 48 - 49+500, COMUNA BORCEA,</b> <b>JUDEȚUL CĂLĂRAȘI</b>	
<b>PROIECTANT</b> <b>S.C. S ENGINEERING DESIGN S.R.L</b>		<b>TITLUL PLANSEI</b> <b>PROFIL LONGITUDINAL</b>	
Proiectat	ing. C. Paunescu	PROIECT NR.	21/2018
Sef proiect	ing. A. Simescu	PLANSĂ NR.	5.2
Verificat	ing. D. Simescu	DATA: 12/2018    SCARA: 1:1000/1:100    FAZA: PT	
<small>Prezenta documentatie este proprietatea S.C. S ENGINEERING DESIGN S.R.L. si poate fi folosita numai in scopul pentru care a fost contractata. Folosirea in orice alt mod ori scop a prezentei proiect, fara autorizarea expresa a S.C. S ENGINEERING DESIGN S.R.L. ESTE INTERZISA si constituie infractiune conf. legii nr. 98/1996.</small>			