
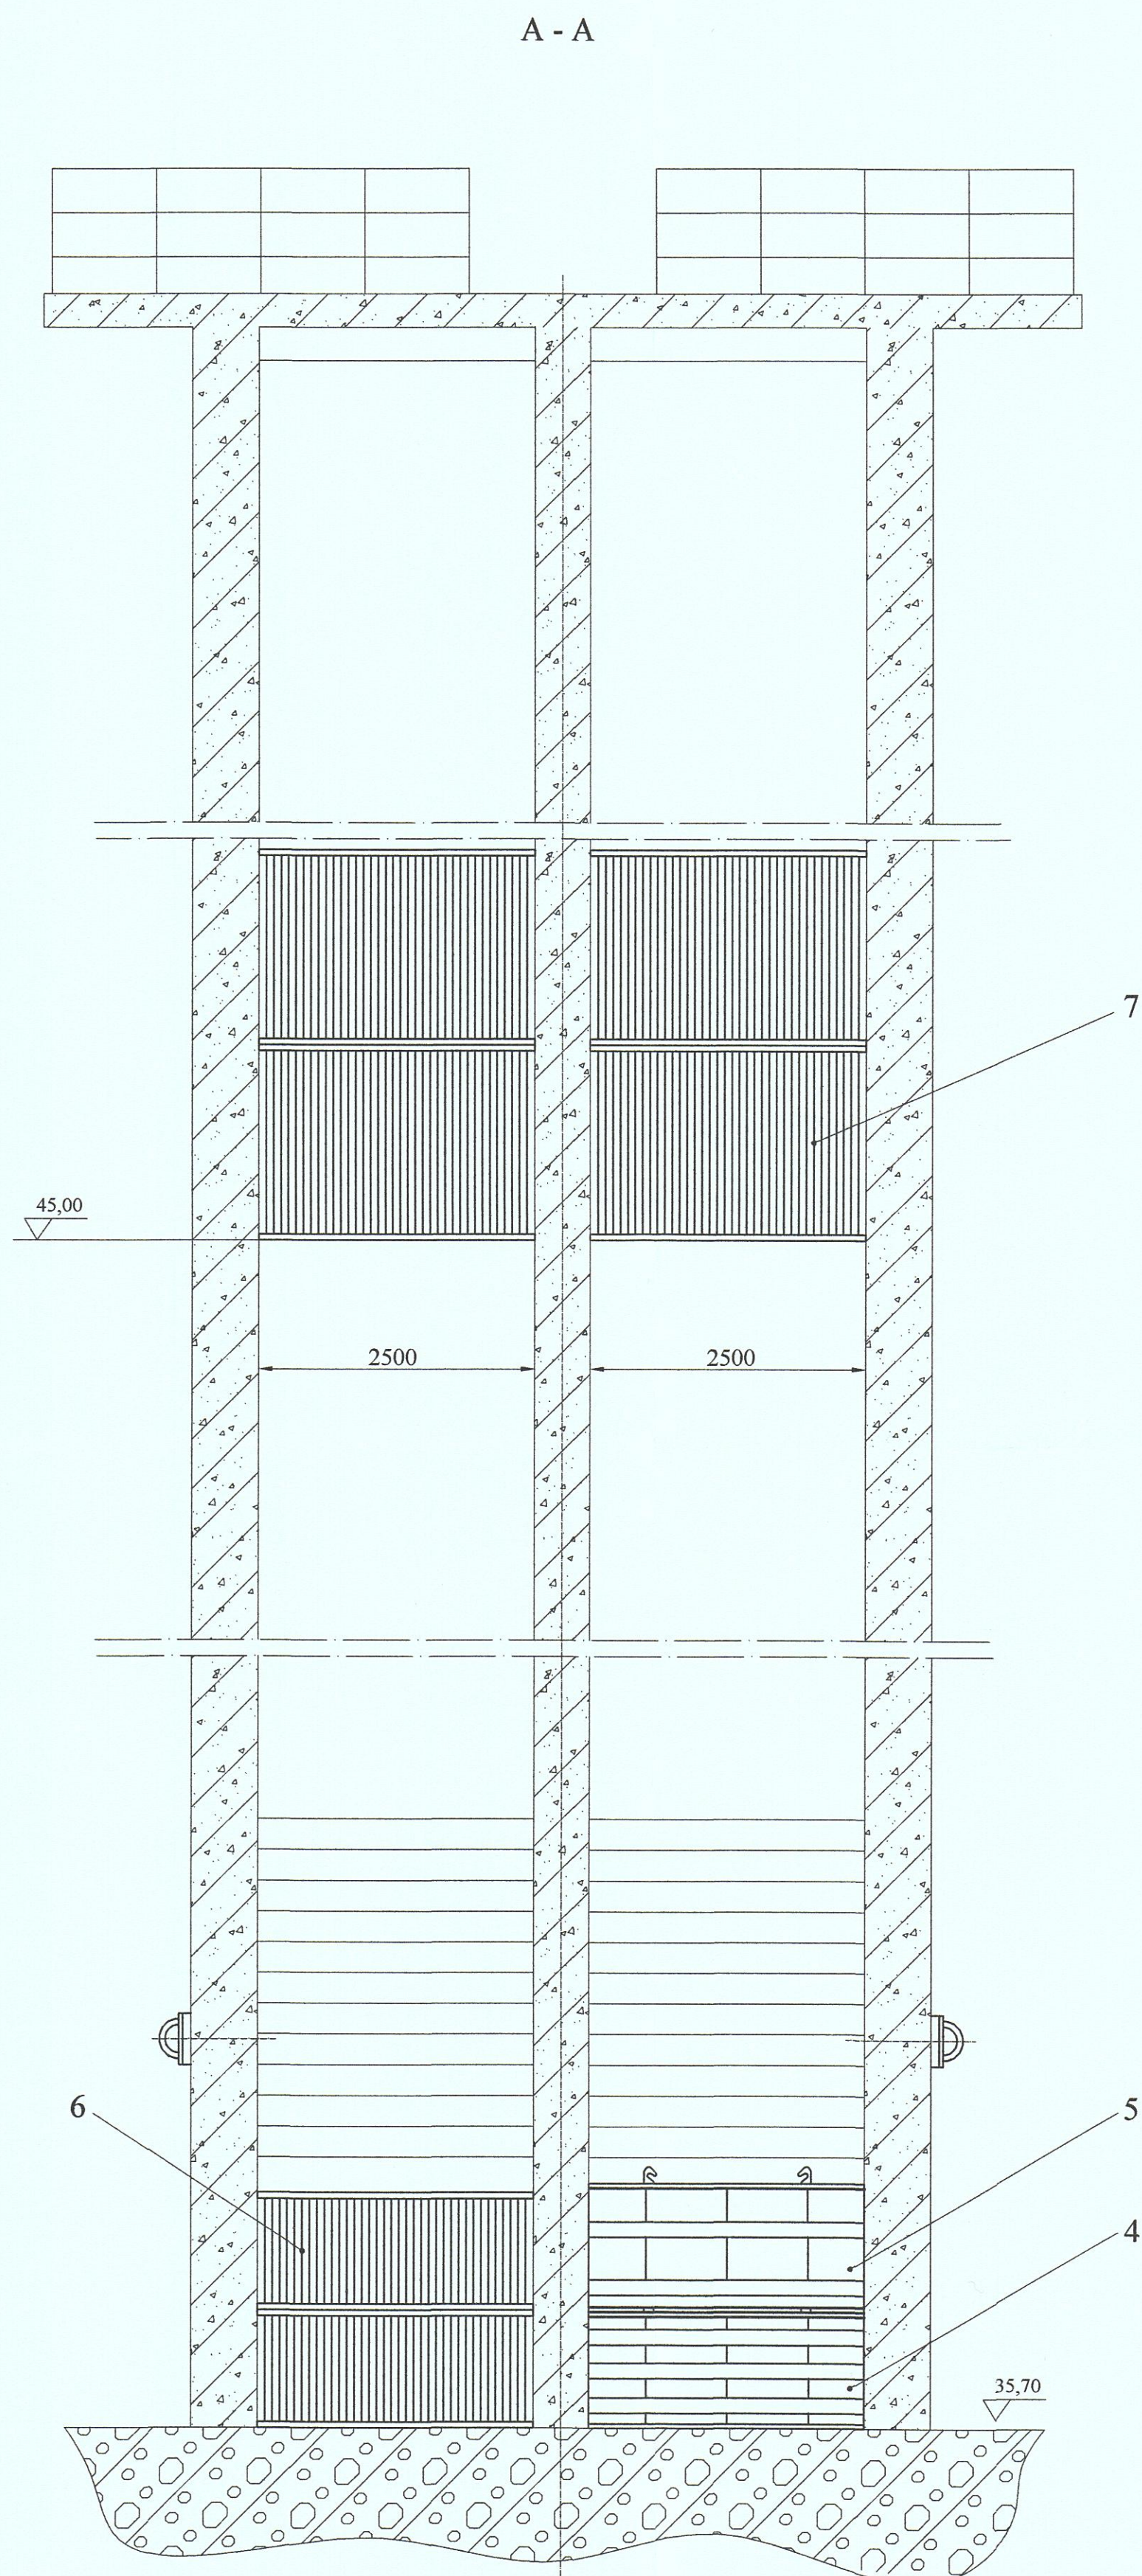
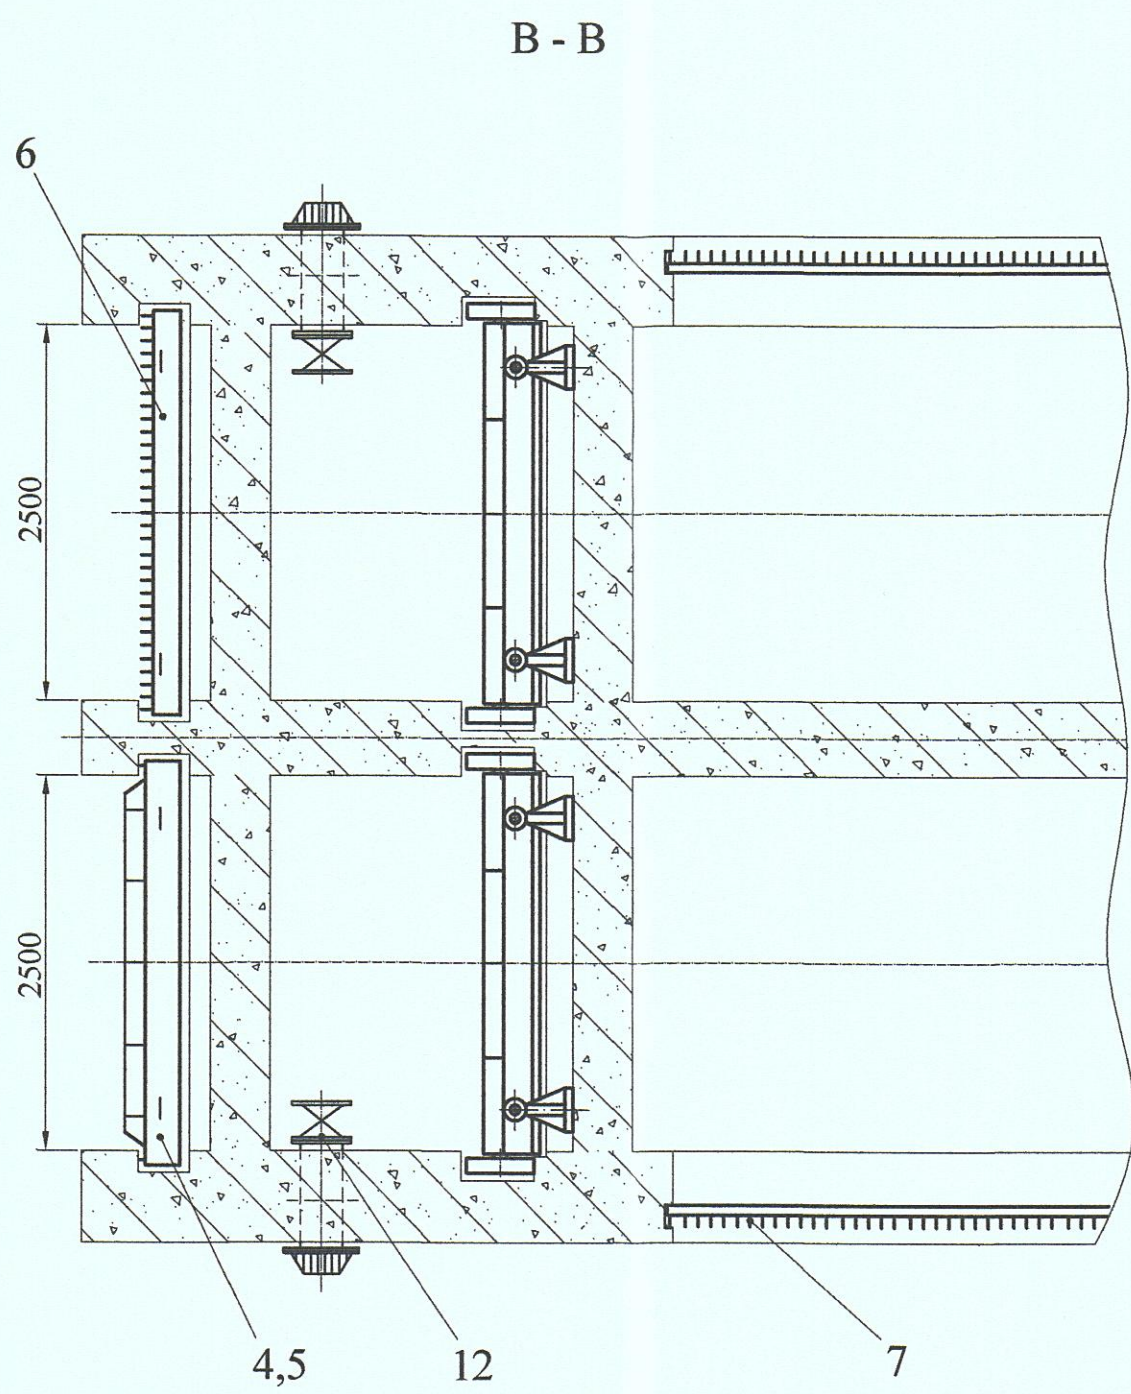


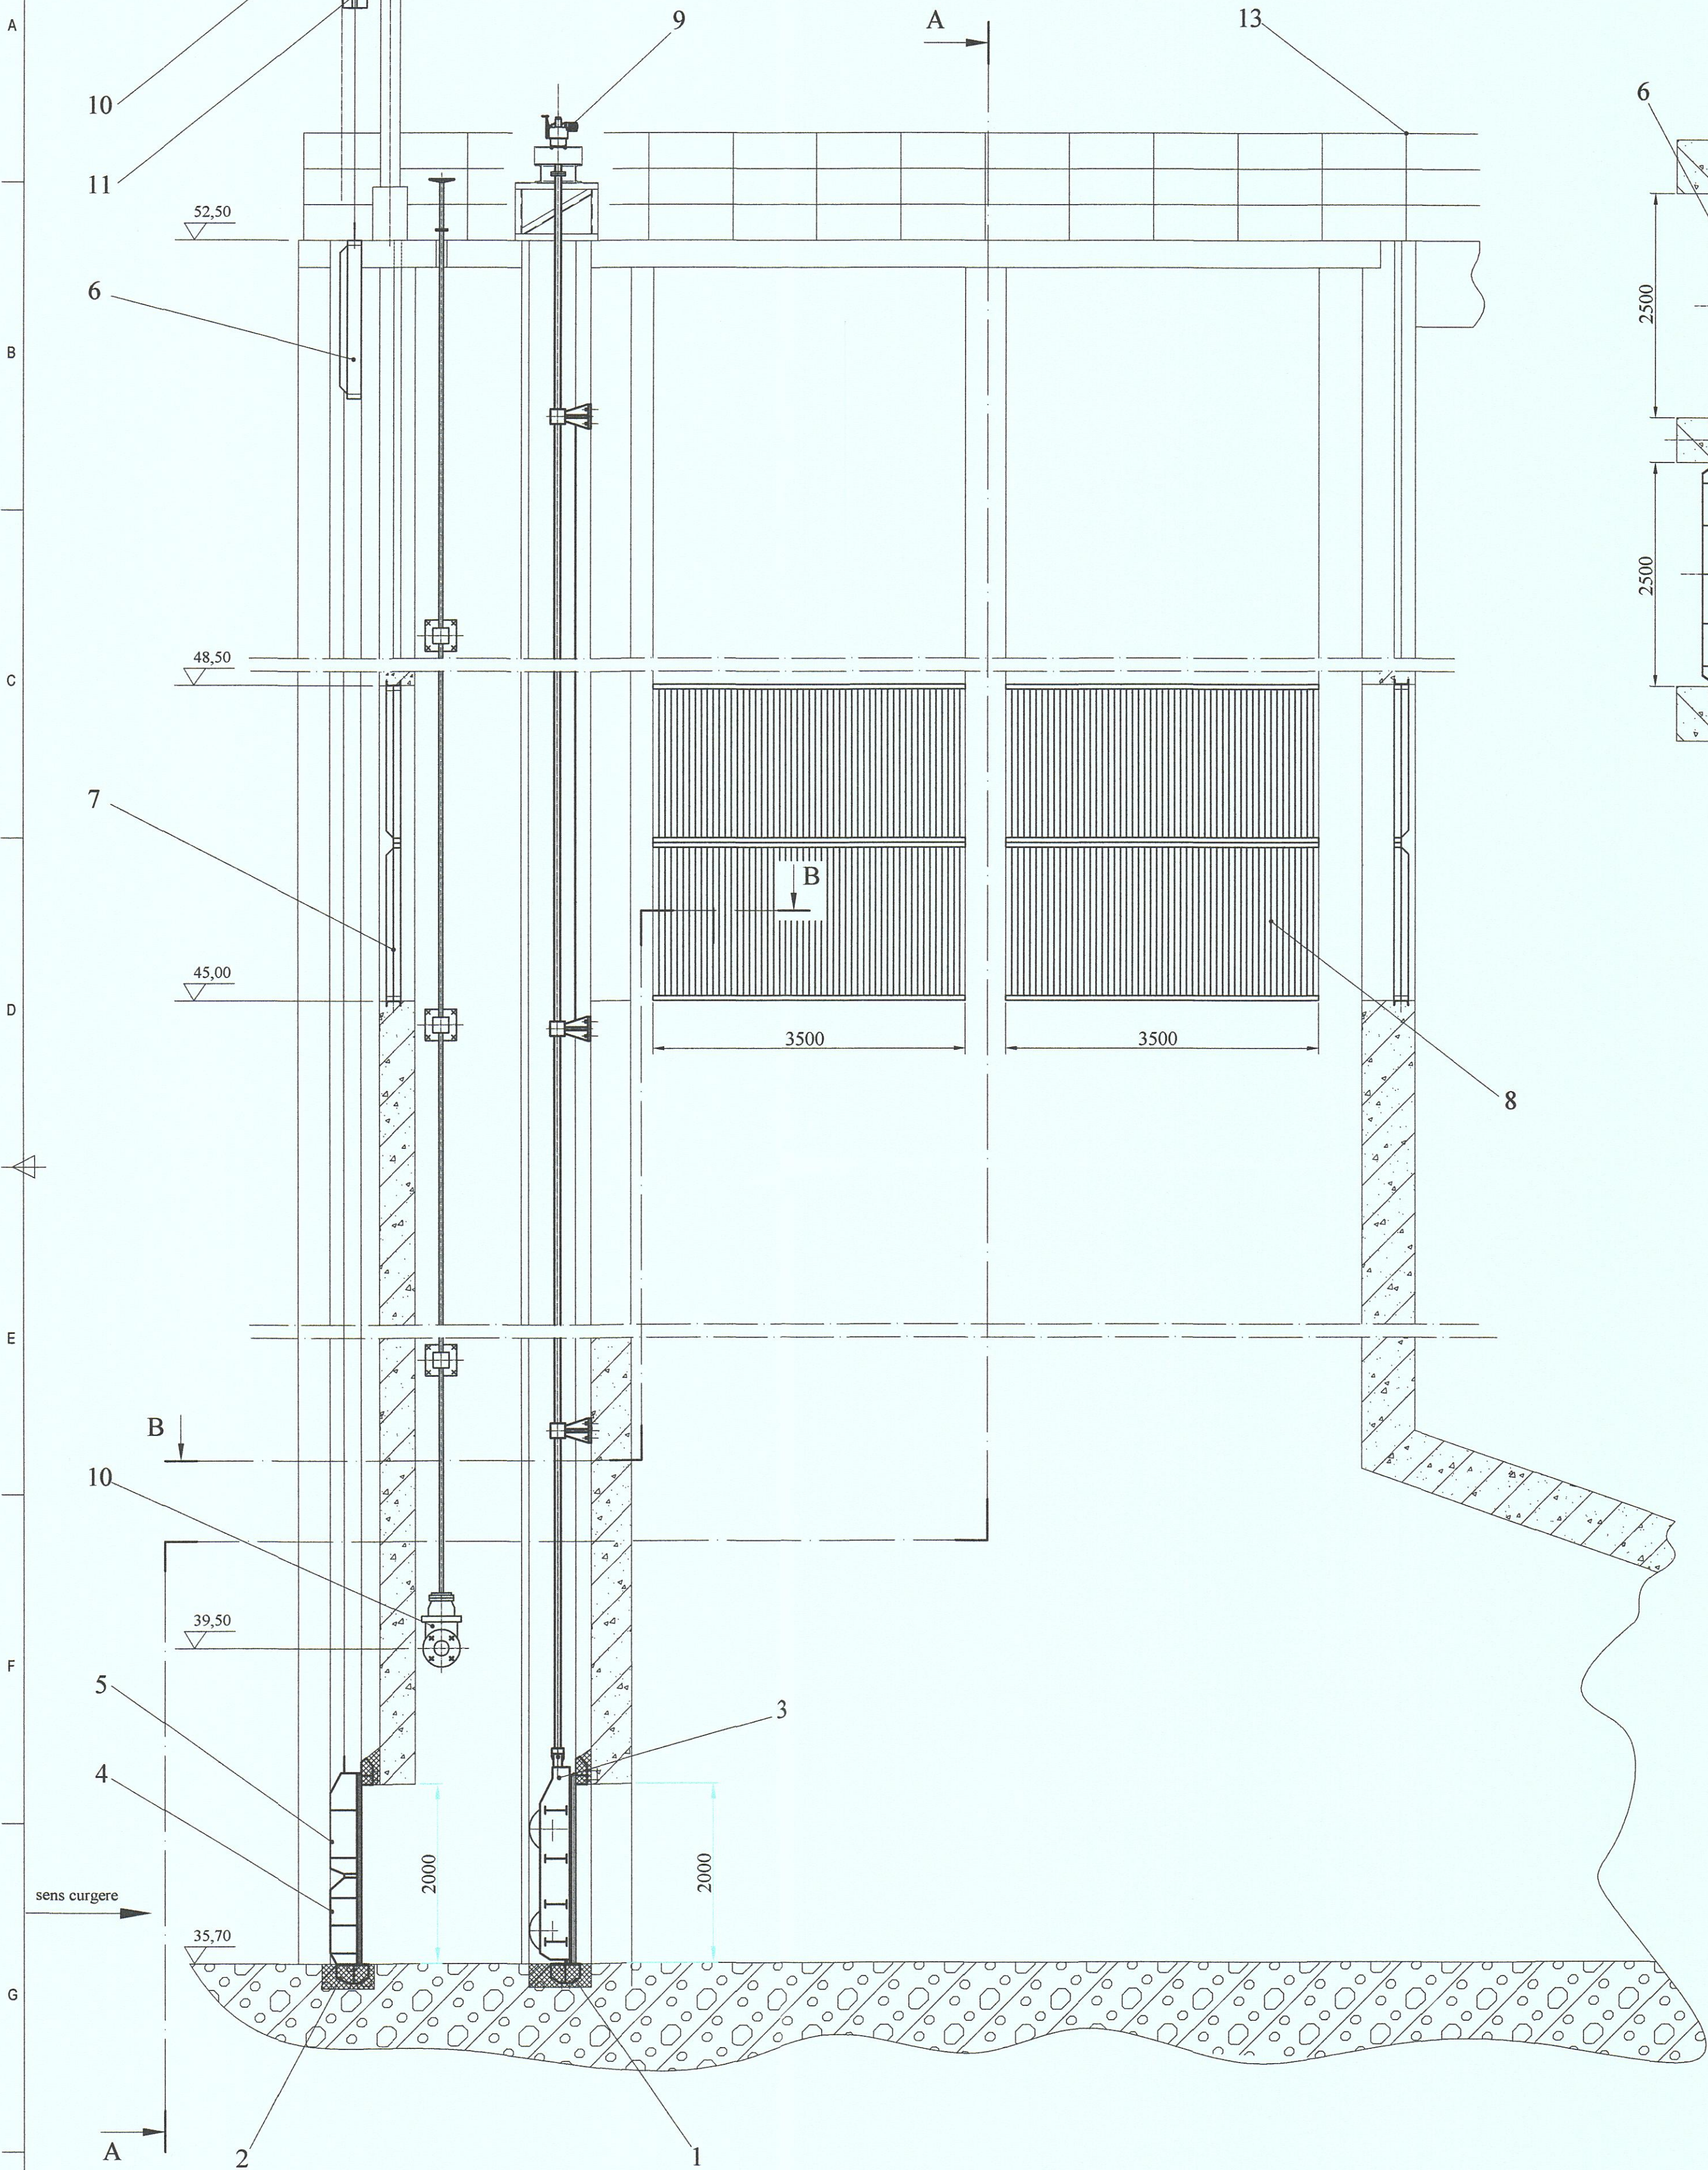

13	Confecții metalice diverse (capace, scări, suport, etc.)	-	-	-	reabilitat	-
12	Instalație de by-pass Dn 200	-	2	-	reabilitat	-
11	Grinda de manevra B=1470 mm	-	1	-	reabilitat	-
10	Instalație monorail Q=2 tf	-	1	-	reabilitat	-
9	Mecanism de acționare vană plană 2,5x2,0/16,5	-	2	-	mecanisme noi	-
8	Grătar rar B x H = 3,5x1,71	-	8	-	reabilitat	-
Poz.	Denumirea	Nr.desen sau STAS	Buc.	Material	Observatii	Masa netă kg/buc.

7	Grătar rar B x H = 2,5x1,71	-	4	-	reabilitat	-
6	Grătar des piscicol B x H = 2,5x2,0/16,5	-	2	-	reabilitat	-
5	Element batardou II	-	1	-	reabilitat	-
4	Element batardou I	-	1	-	reabilitat	-
3	Vană plană BxH/Ha 2,5x2,0/16,5	-	2	-	reabilitat	-
2	Piese înglobate batardou (grătar) amonte	-	2	-	reabilitat	-
1	Piese înglobate vană plană 2,5x2,0/16,5	-	2	-	reabilitat	-
Poz.	Denumirea	Nr.desen sau STAS	Buc.	Material	Observatii	Masa netă kg/buc.

Inlocuit Adrian SIMIONESCU
Verificat Cristian SIMIONESCU
Aprobat Cristian SIMIONESCU

Cod borderou: 19039
Contract: 1025EL / 04.09.2024
Data: 26.11.2024

Obiectiv: Baraj FUNDULEA
Beneficiar: A.N. Apelor Romane - AGA Buzău-Ialomița
Facă: FT+DE
Denumire lucrare: Reparații vane și mecanisme grătar de fund - baraj Fundulea jld. Călinești

TEHNOMONTAJ CONSULTING
SRL
Cod de înregistrare: RO27780918
tehnomontaj@gmail.com

Scara: 1:50

FU-1025EL-00-00
ECHIPAMENT HIDROMECHANIC
TURN MANEVRA BARAJ FUNDULEA

A1(841x594=0,799mp)

