

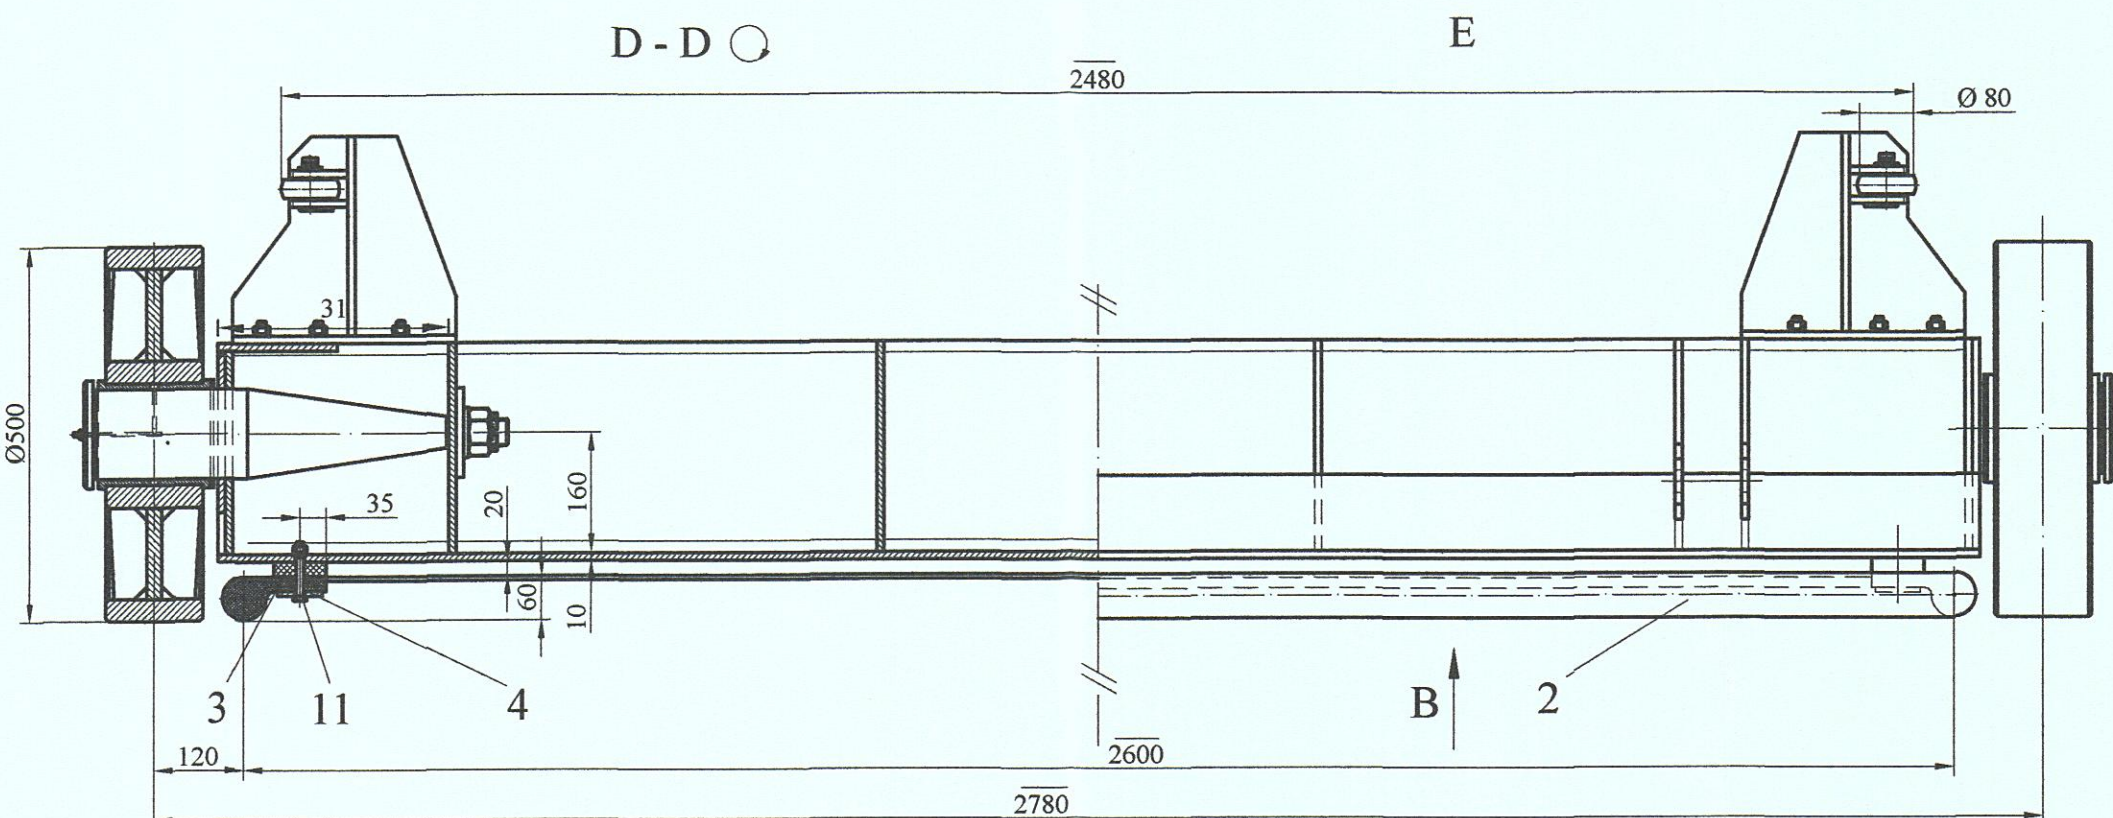
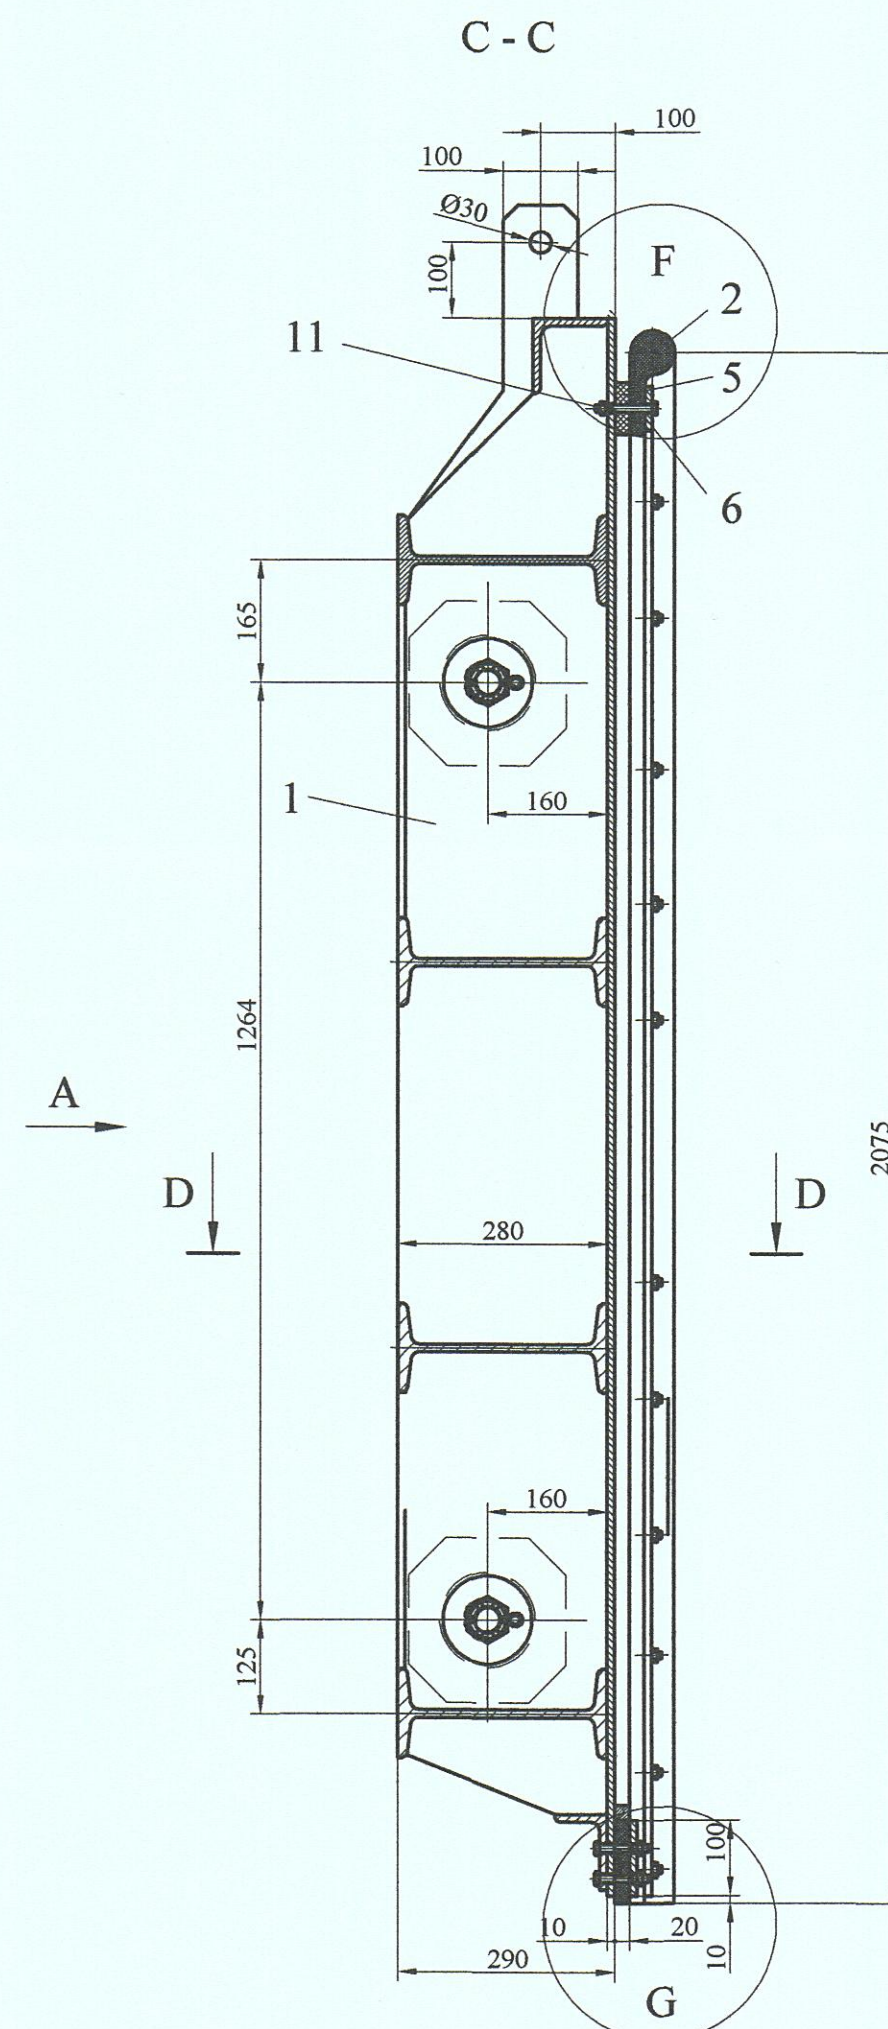


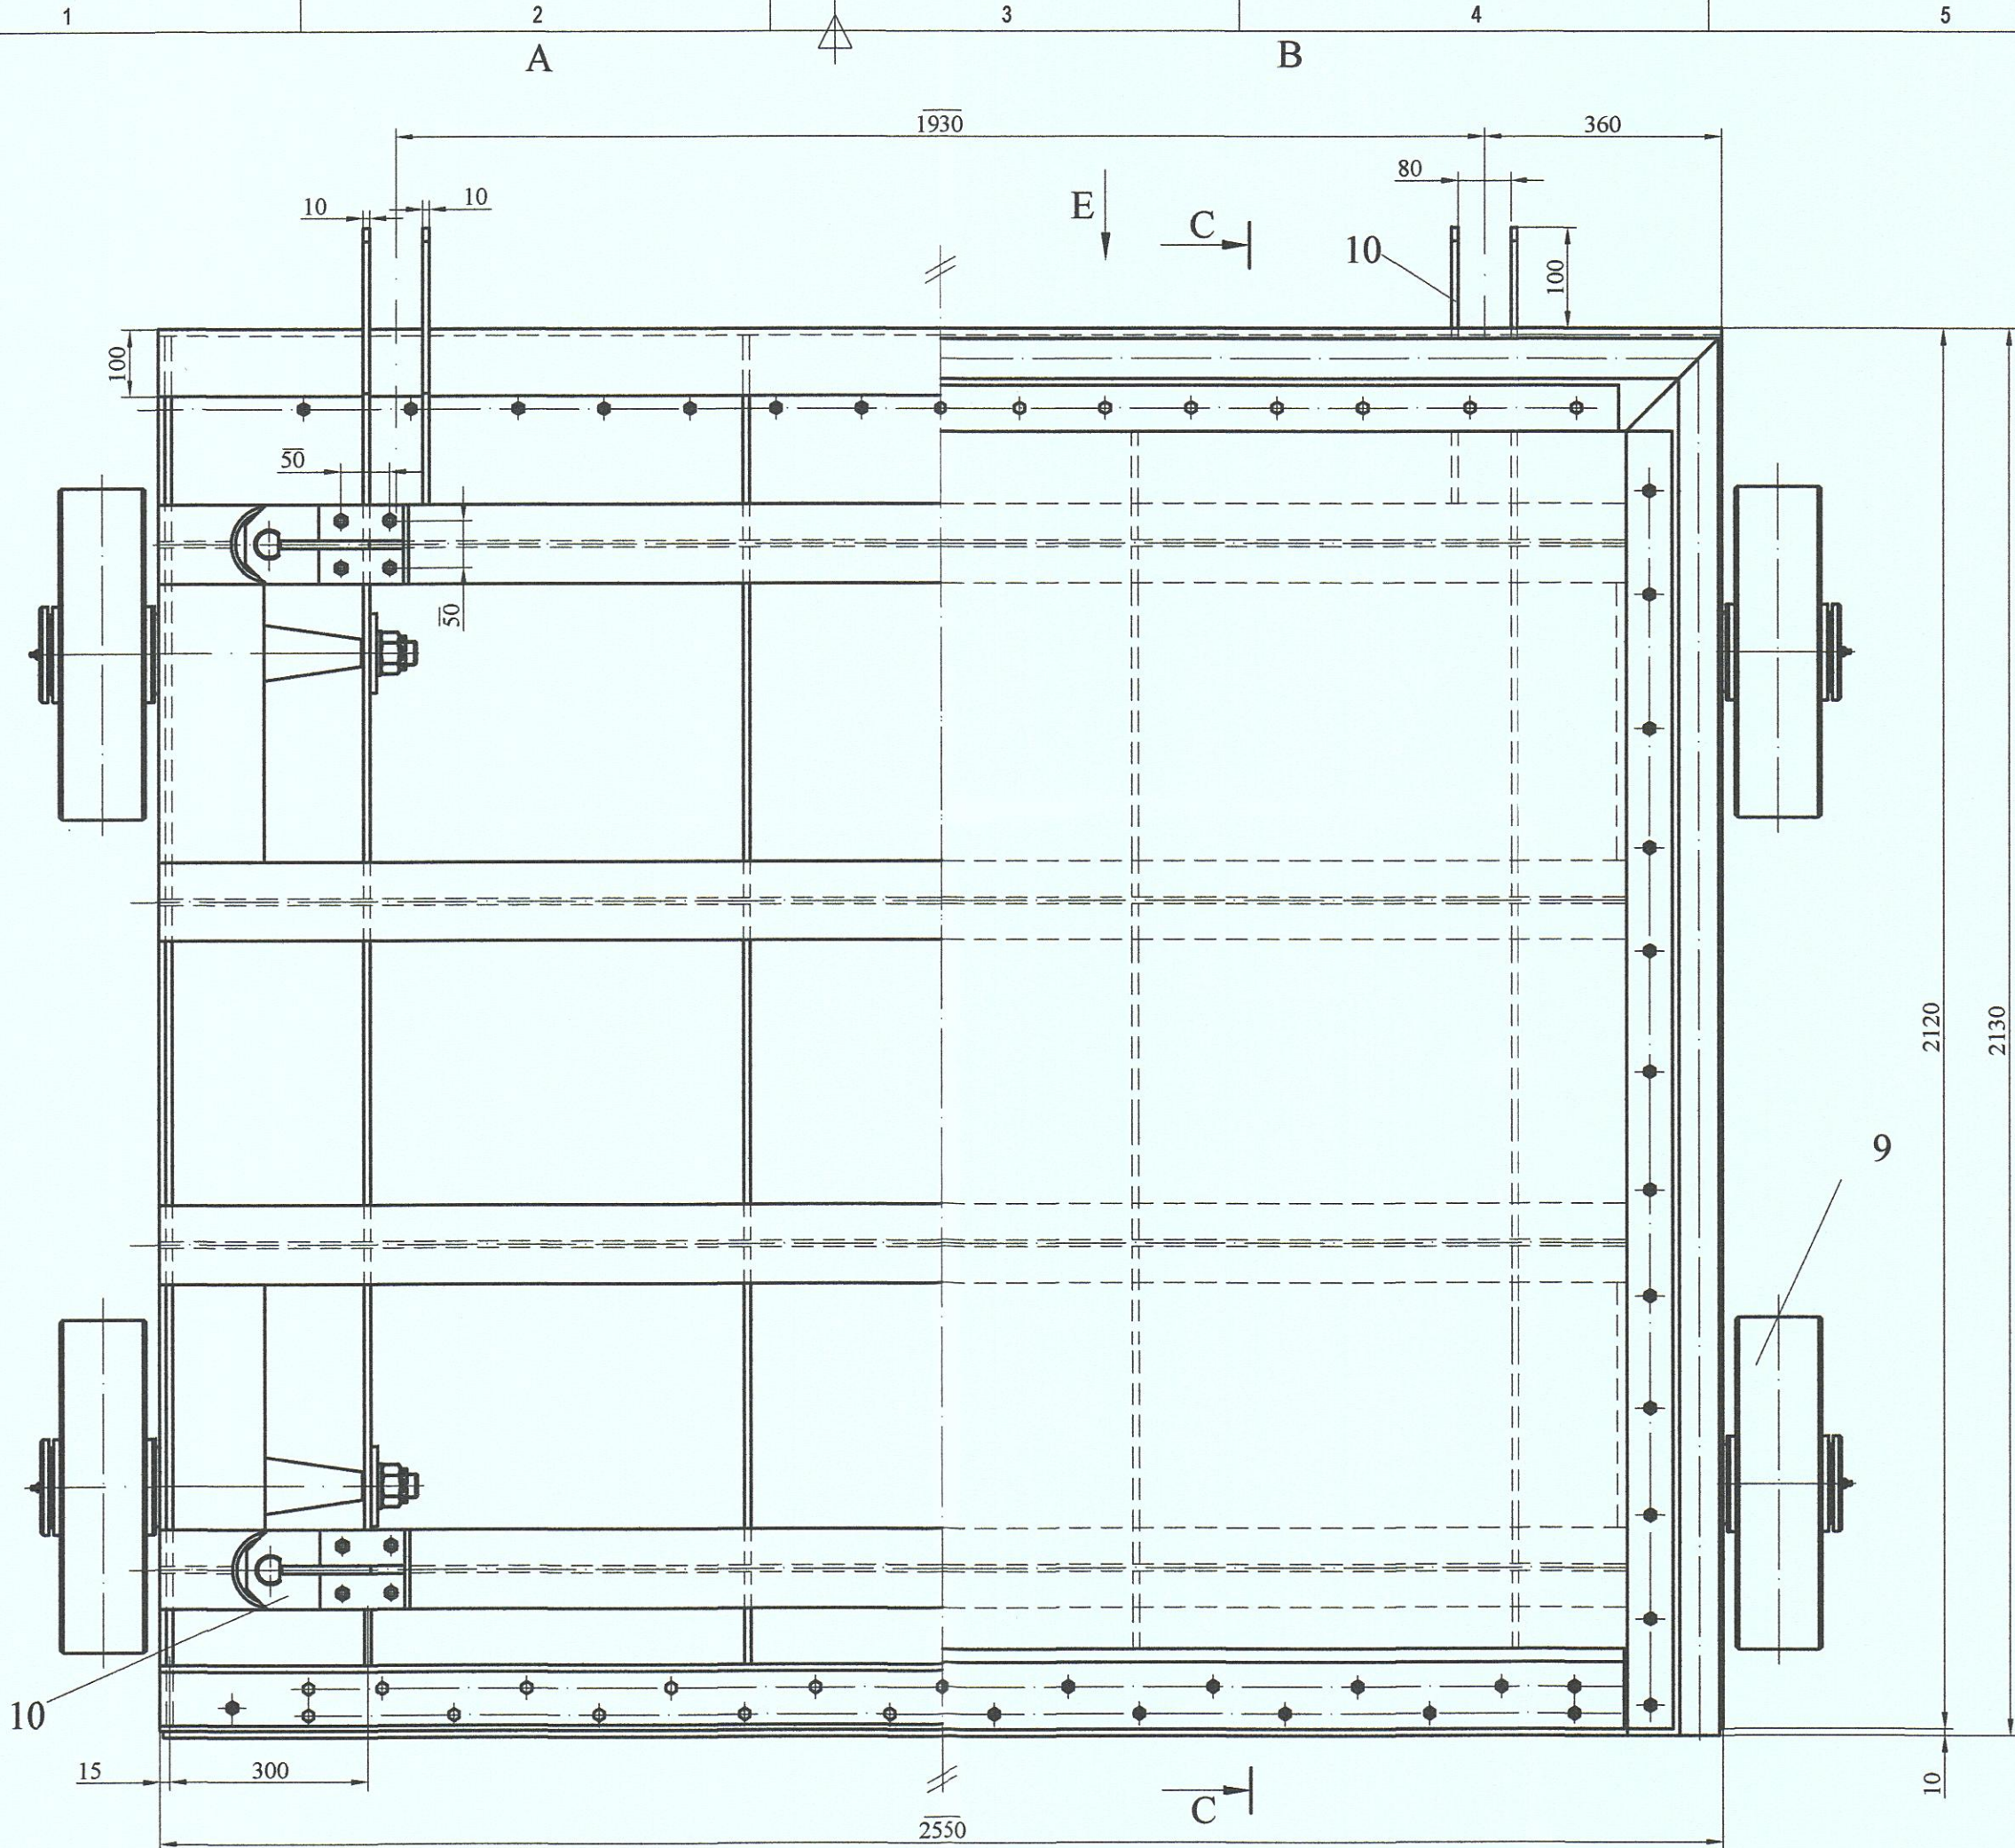


OBSERVATII:

- Găurile de trecere în garniturile de etansare si presgarnituri se vor prelucra în corespondență cu cele de pe tablierul panoului.
- Materialul pentru garniturile de etansare :EPDM - TCT cu următoarele caracteristici tehnice:
- rezistența la tracțiune: 180 daN/cmp.min
 - rezistență relativă la rupere: min. 550 %
 - duritate: 60 Shore
 - rezistență la temperatura joasă:-35°C

Detaliul F

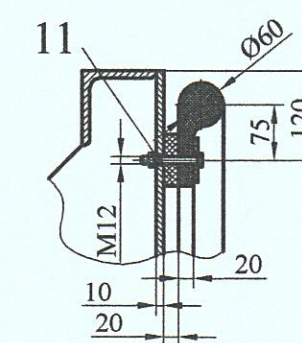

Detaliul G

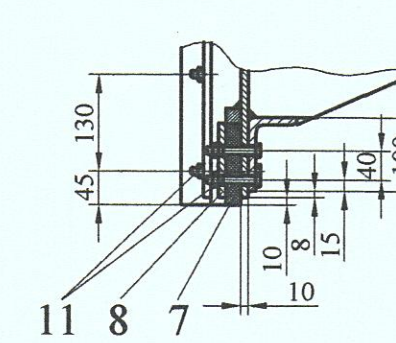


VANA PLANA B x H=2,5 x 2,0/16,5

- Tip vana: plan, rulanta;
- Orificiu obturat BxH: 2,5 x2,0 m.p.
- Coloana maximă de apă Ha: 16,5 mca;
- Etanșare: directă cu garnituri din cauciuc;
- Acționare: mecanism electromecanic;

CONDITII TEHNICE

Pentru executarea pieselor ce vor înlocui pieselor uzate, se vor executa relevee, după demontarea vanei ce va fi supusă reabilitării. Se vor înlocui garniturile de cauciuc ,suportii garniturilor de etansare,presgarniturile,bucșile antifricțiune și elementele de asamblare. Protecția anticorozivă se va face la toate suprafețele interioare și exterioare cu excepția suprafețelor de lucru și ale pieselor în mișcare (roți,limitatori)

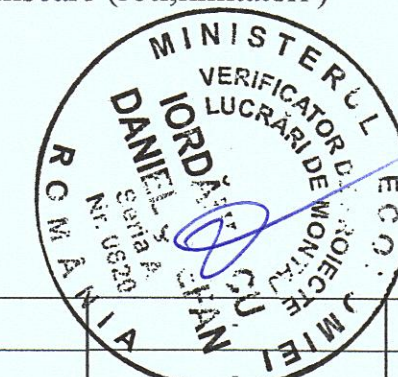

11	Elemente asamblare	-	-	zincate	-
10	Rola ghidare vana	-	-	reabilitat	-
9	Ansamblu roata rulare	-	4	-	reabilitat
8	Presgarnitura inferioara	-	1	S 235 JR	refolosit
7	Garnitura cutit	-	1	EPDM	-
6	Presgarnitura superioara	-	1	S 235 JR	refolosit
5	Garnitura suport superioara	-	1	EPDM	-
4	Presgarnitura laterala	-	2	S 235 JR	refolosit
3	Garnitura suport laterala	-	2	EPDM	-
2	Garnitura P60	-	1	EPDM- TCT	-
1	Corp vana	-	1	-	reabilitat
POZ.	DENUMIREA	NR. DESEN SAU STAS	BUC.	MATERIAL	OBSERVATII

[illegible]