


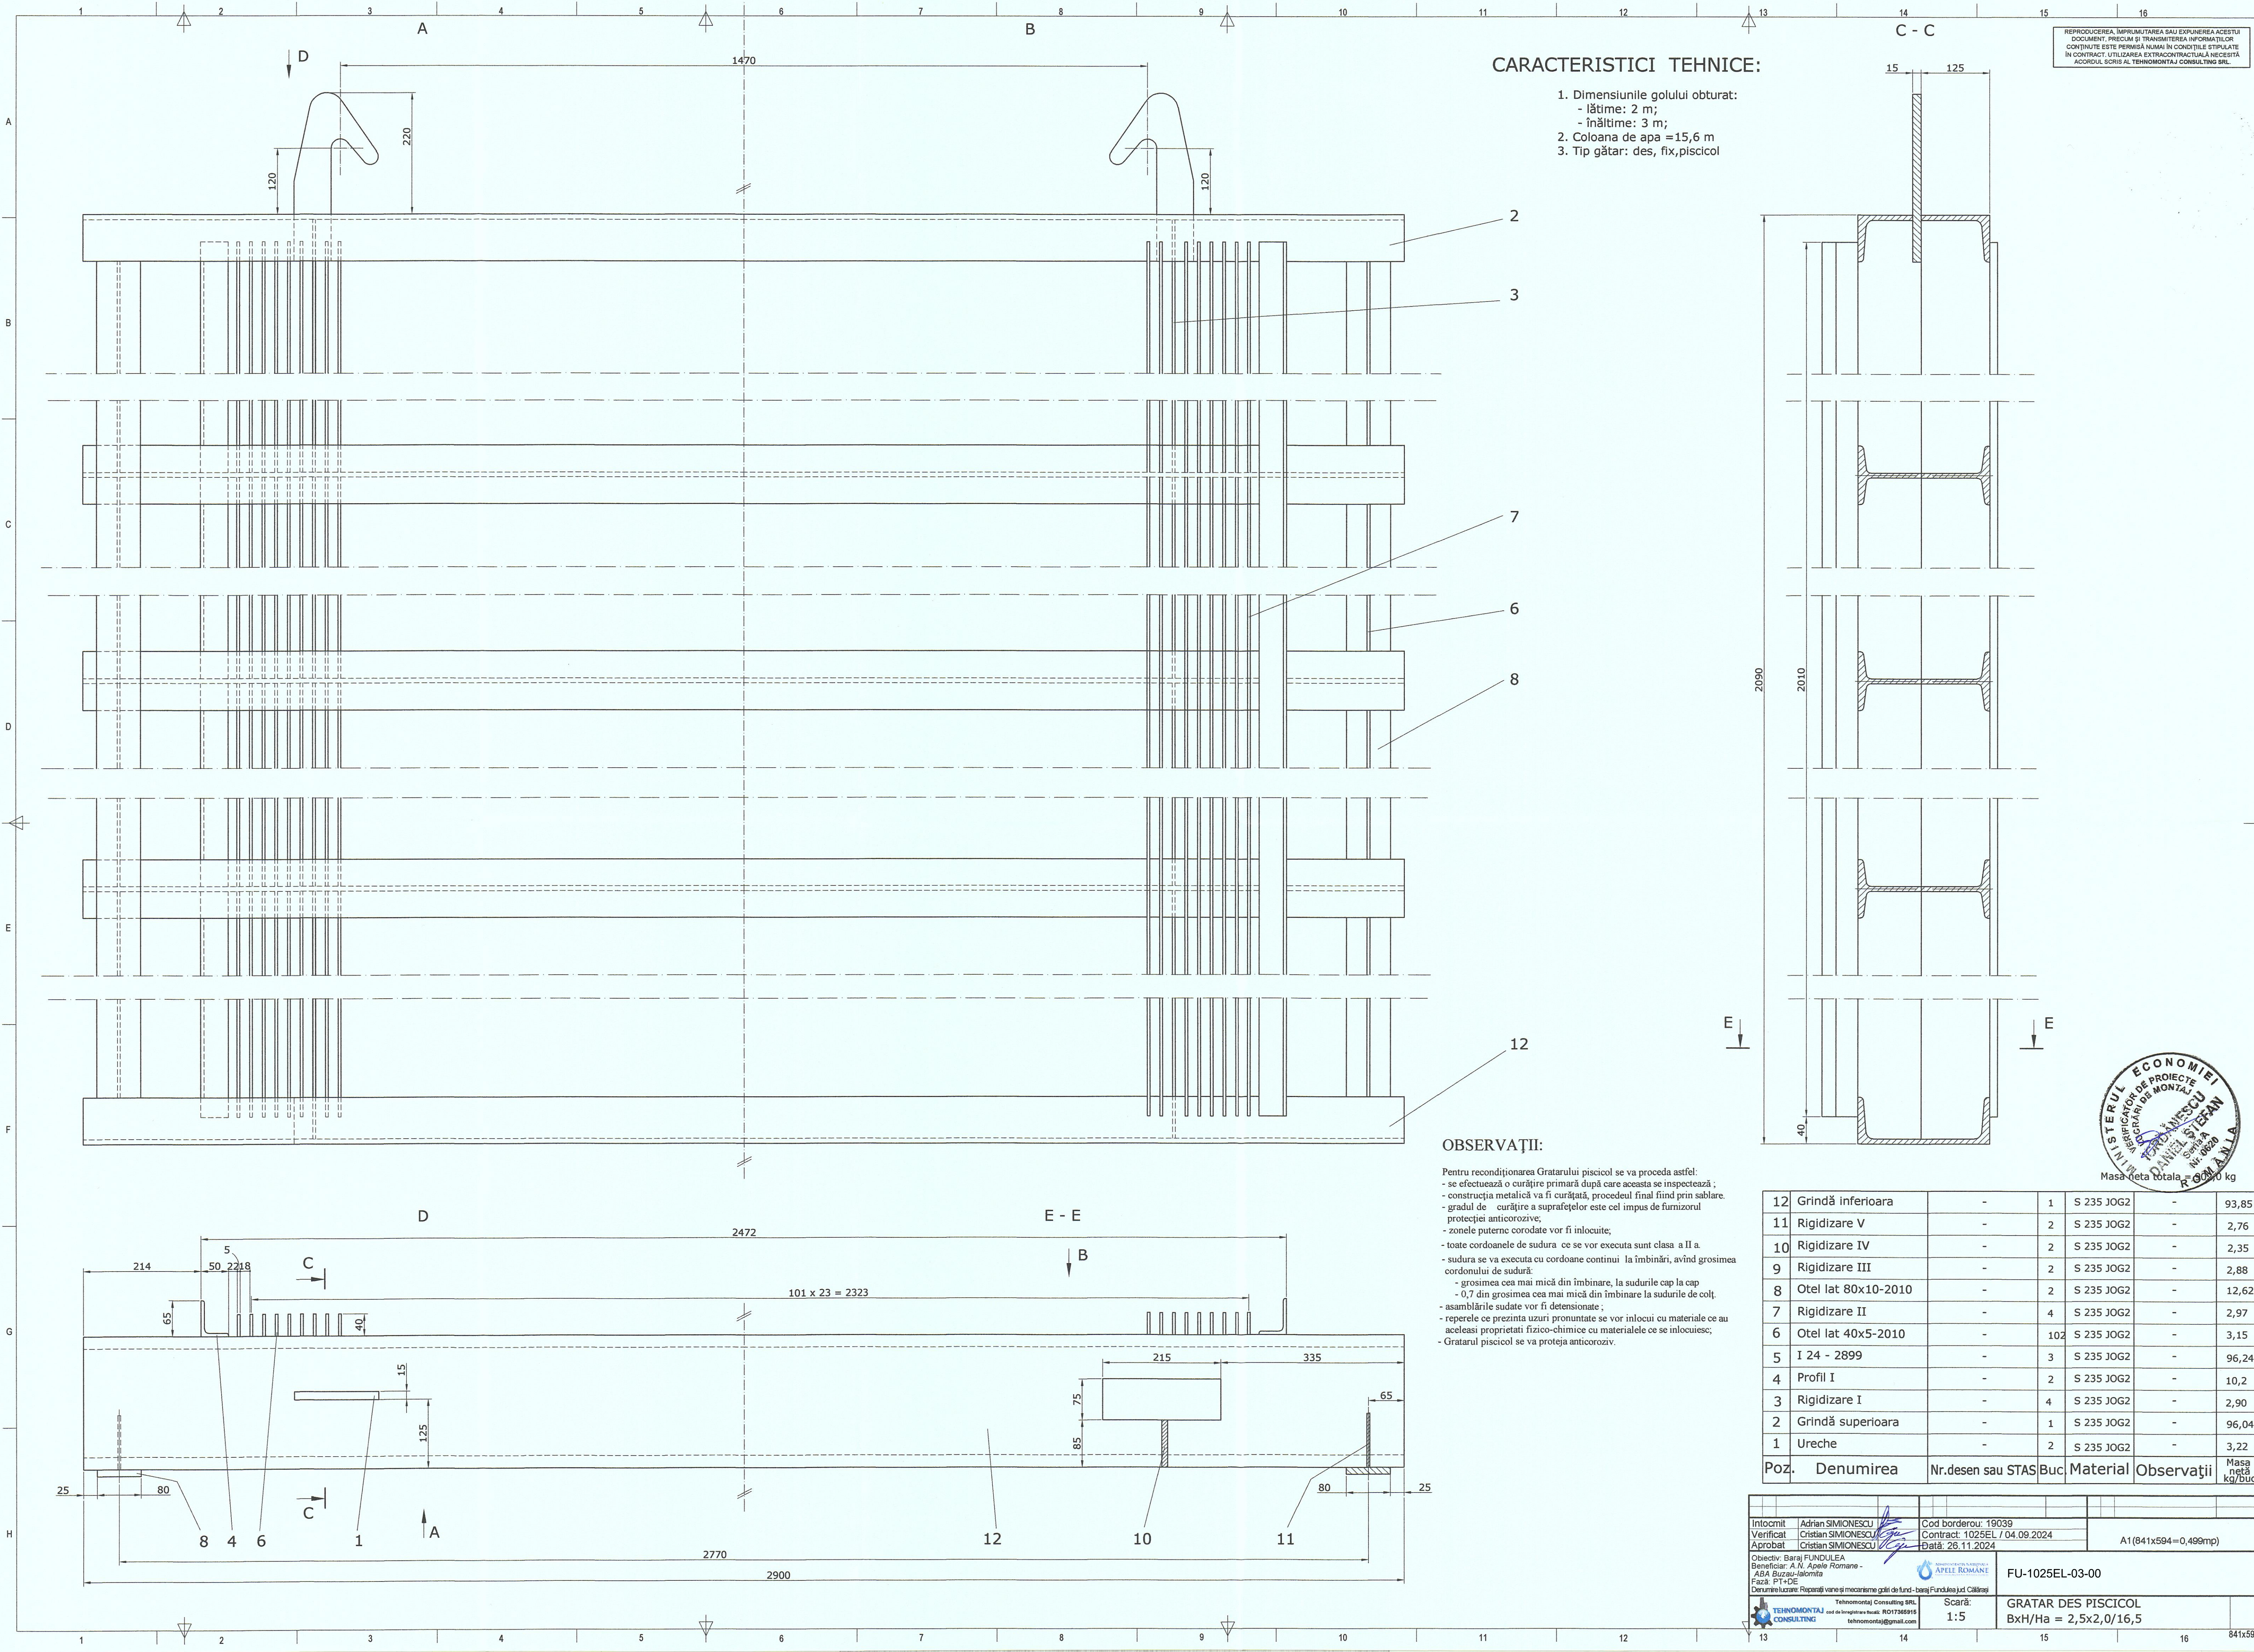

12	Grindă inferioara	-	1	S 235 JOG2	-	93,85
11	Rigidizare V	-	2	S 235 JOG2	-	2,76
10	Rigidizare IV	-	2	S 235 JOG2	-	2,35
9	Rigidizare III	-	2	S 235 JOG2	-	2,88
8	Otel lat 80x10-2010	-	2	S 235 JOG2	-	12,62
7	Rigidizare II	-	4	S 235 JOG2	-	2,97
6	Otel lat 40x5-2010	-	102	S 235 JOG2	-	3,15
5	I 24 - 2899	-	3	S 235 JOG2	-	96,24
4	Profil I	-	2	S 235 JOG2	-	10,2
3	Rigidizare I	-	4	S 235 JOG2	-	2,90
2	Grindă superioara	-	1	S 235 JOG2	-	96,04
1	Ureche	-	2	S 235 JOG2	-	3,22
Poz.	Denumirea	Nr.desen sau STAS	Buc	Material	Observații	Masa netă kg/buc

Intocmit Adrian SIMIONESCU

Verificat Cristian SIMIONESCU

Aprobat Cristian SIMIONESCU

Obiectiv: Baraj FUNDULEA

Beneficiar: A.N. Apelor Romane - ABA Buzau-Ialomita

Faza: P.T.D.E.

Denumire lucrare: Reparații vane și mecanisme gări de fund - baraj Fundulea jct. Călinari

Cod borderou: 19039

Contract: 1025EL / 04.09.2024

Data: 26.11.2024

TEHNOMONTAJ CONSULTING

TEHNOMONTAJ CONSULTING SRL

TEHNOMONTAJ CONSULTING

Scara: 1:5

GRATAR DES PISCICOL

BxH/Ha = 2,5x2,0/16,5

A1(841x594=0,499mp)

FU-1025EL-03-00

841x594