


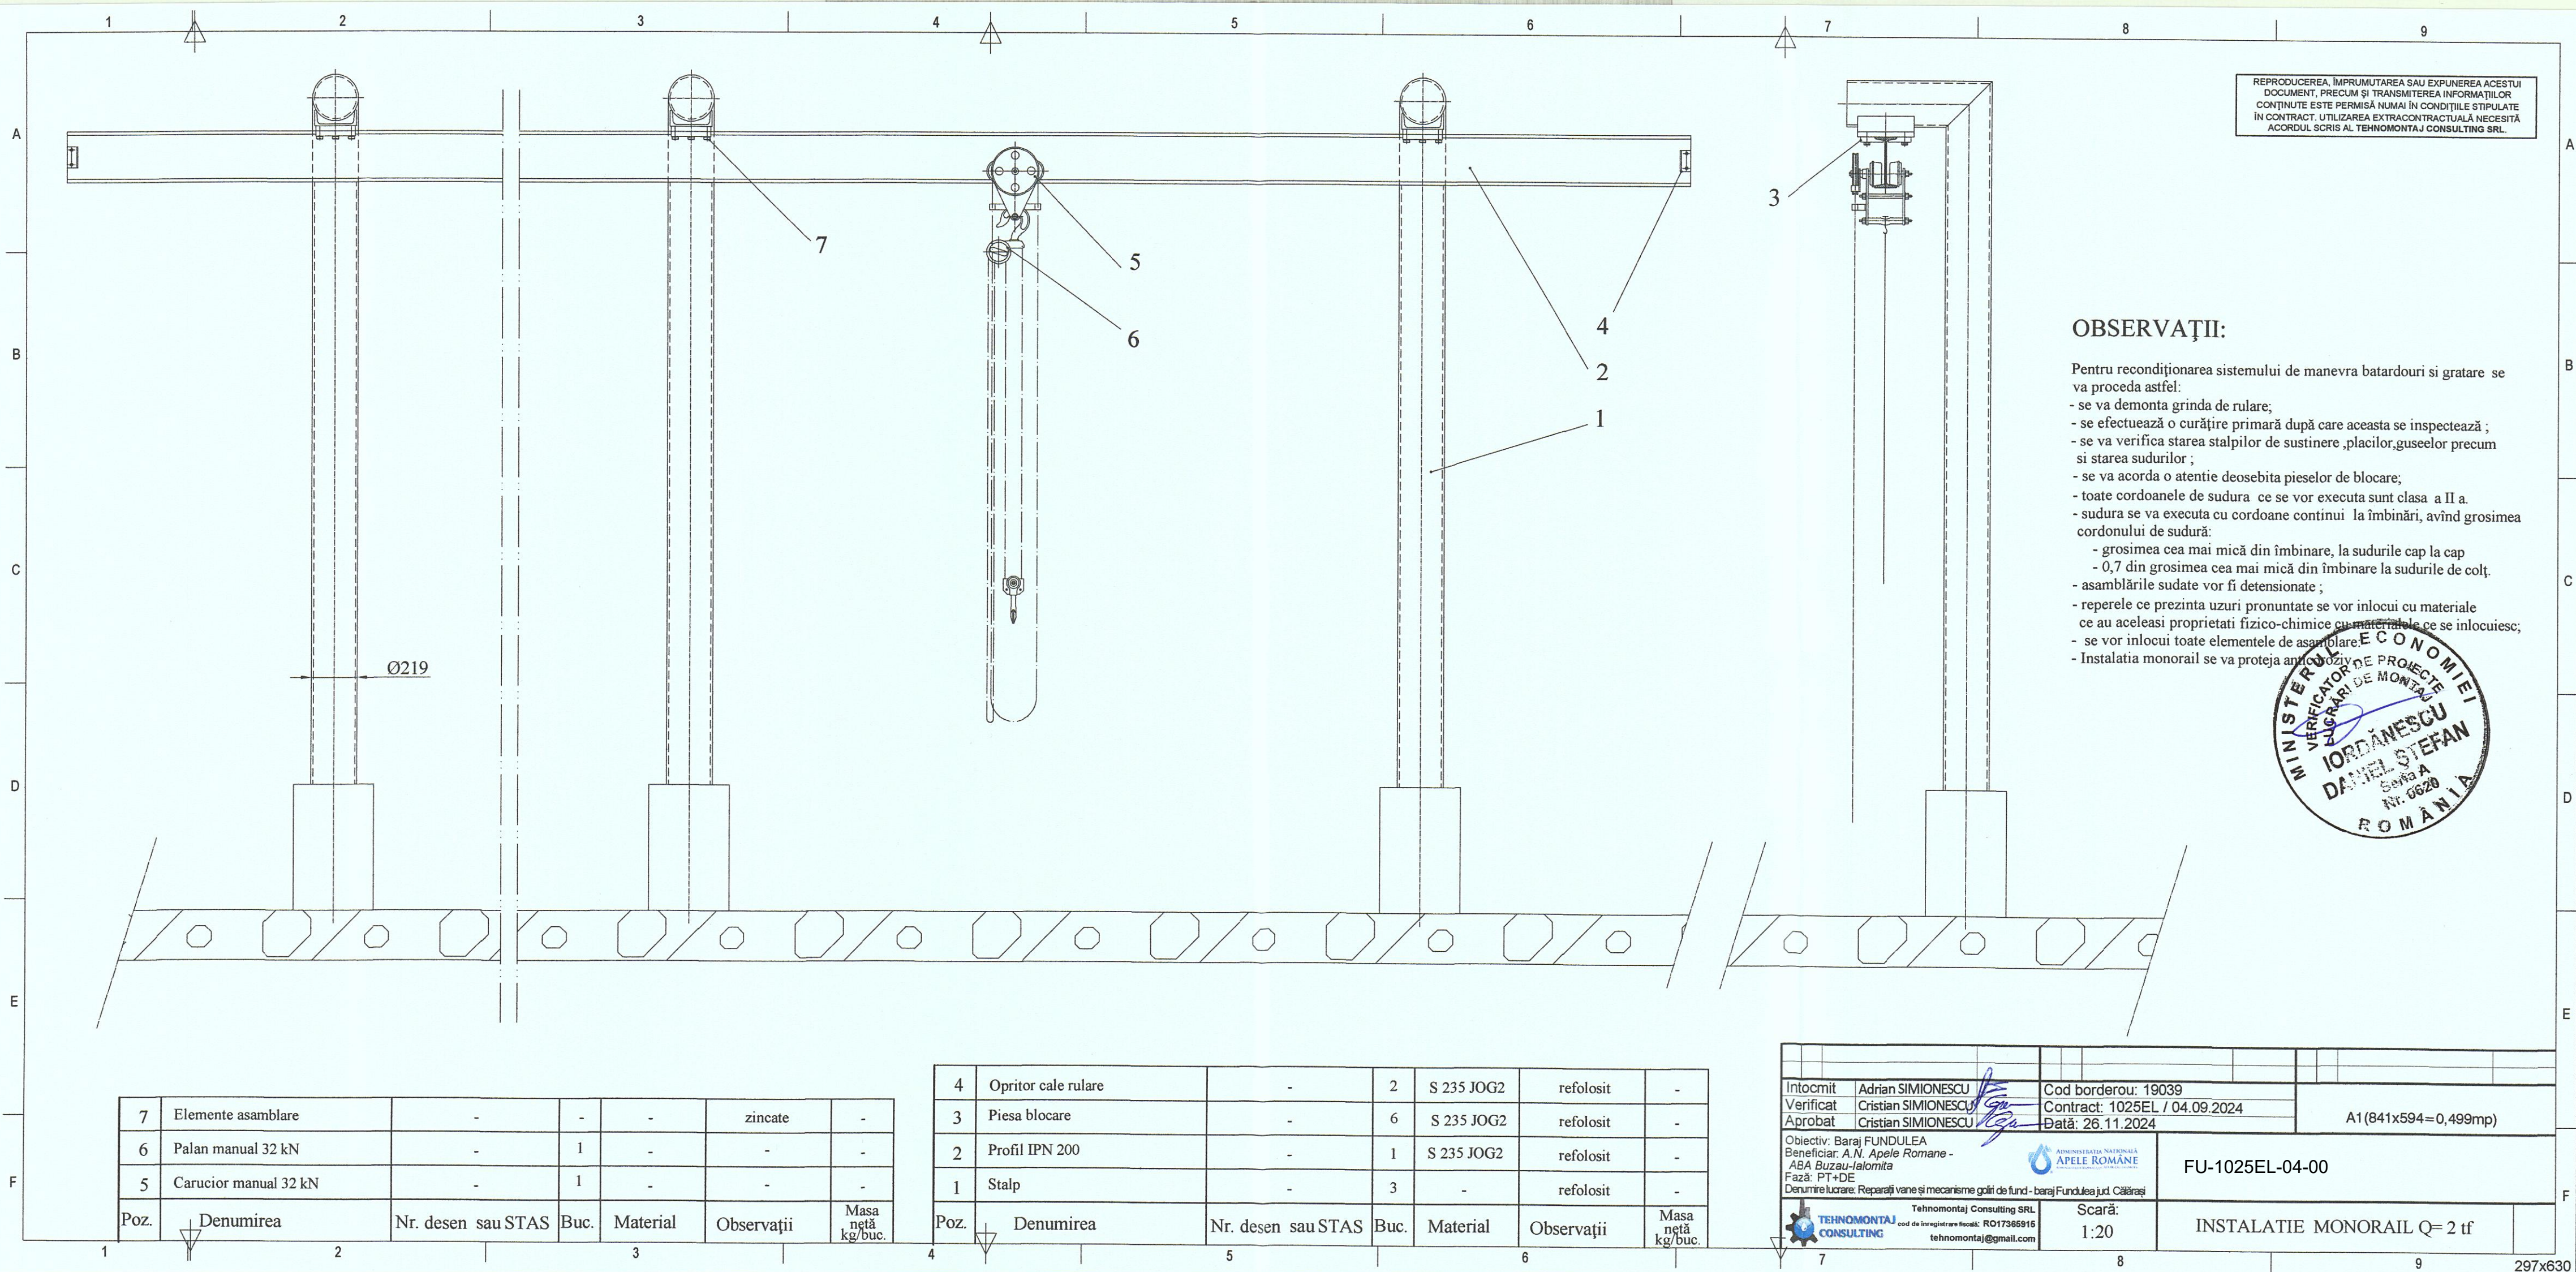

REPRODUCEREA, ÎMPRUMUTAREA SAU EXPUNEREA ACESTUI DOCUMENT, PRECUM ȘI TRANSMITEREA INFORMAȚIILOR CONȚINUTE ESTE PERMISĂ NUMAI ÎN CONDIȚIILE STIPULATE ÎN CONTRACT. UTILIZAREA EXTRA CONTRACTUALĂ NECESITĂ ACORDUL SCRIS AL TEHNOMONTAJ CONSULTING SRL.

OBSERVAȚII:

- Pentru recondiționarea sistemului de manevra batardouri și gratare se va proceda astfel:
- se va demonta grinda de rulare;
  - se efectuează o curățare primară după care aceasta se inspectează ;
  - se va verifica starea stălpilor de susținere ,placilor,guseelor precum și starea sudurilor ;
  - se va acorda o atenție deosebită pieselor de blocare;
  - toate cordoanele de sudură ce se vor executa sunt clasa a II a.
  - sudura se va executa cu cordoane continui la îmbinări, având grosimea cordonului de sudură:
    - grosimea cea mai mică din îmbinare, la sudurile cap la cap
    - 0,7 din grosimea cea mai mică din îmbinare la sudurile de colț.
  - asamblările sudate vor fi detensionate ;
  - reperele ce prezintă uzuri pronunțate se vor înlocui cu materiale ce au aceleași proprietăți fizico-chimice cu materialele ce se înlocuiesc;
  - se vor înlocui toate elementele de asamblare.
  - Instalația monorail se va proteja anticoroziv.



|      |                       |                    |      |          |            |                   |
|------|-----------------------|--------------------|------|----------|------------|-------------------|
| 7    | Elemente asamblare    | -                  | -    | -        | zincate    | -                 |
| 6    | Palan manual 32 kN    | -                  | 1    | -        | -          | -                 |
| 5    | Carucior manual 32 kN | -                  | 1    | -        | -          | -                 |
| Poz. | Denumirea             | Nr. desen sau STAS | Buc. | Material | Observații | Masa netă kg/buc. |

|      |                     |                    |      |            |            |                   |
|------|---------------------|--------------------|------|------------|------------|-------------------|
| 4    | Opritor cale rulare | -                  | 2    | S 235 JOG2 | refolosit  | -                 |
| 3    | Piesa blocare       | -                  | 6    | S 235 JOG2 | refolosit  | -                 |
| 2    | Profil IPN 200      | -                  | 1    | S 235 JOG2 | refolosit  | -                 |
| 1    | Stalp               | -                  | 3    | -          | refolosit  | -                 |
| Poz. | Denumirea           | Nr. desen sau STAS | Buc. | Material   | Observații | Masa netă kg/buc. |

|   |                     |               |                     |                             |
|---|---------------------|---------------|---------------------|-----------------------------|
| Intocmit   | Adrian SIMIONESCU   | Cod borderou: | 19039               |                             |
| Verificat   | Cristian SIMIONESCU | Contract:     | 1025EL / 04.09.2024 |                             |
| Aprobat   | Cristian SIMIONESCU | Data:         | 26.11.2024          | A1(841x594=0,499mp)         |
| Obiectiv: Baraj FUNDULEA<br>Beneficiar: A.N. Apele Romane - ABA Buzau-Ialomita<br>Faza: PT+DE<br>Denumire lucrare: Reparații vane și mecanisme golii de fund - baraj Fundulea jud. Călărași |                     |               |                     |                             |
|   |                     |               |                     | FU-1025EL-04-00             |
| Tehnoproiect Consulting SRL<br>Cod de înregistrare fiscală: RO17365915<br>tehnoproiect@gmail.com                                                                                            |                     |               | Scară:<br>1:20      | INSTALATIE MONORAIL Q= 2 tf |