


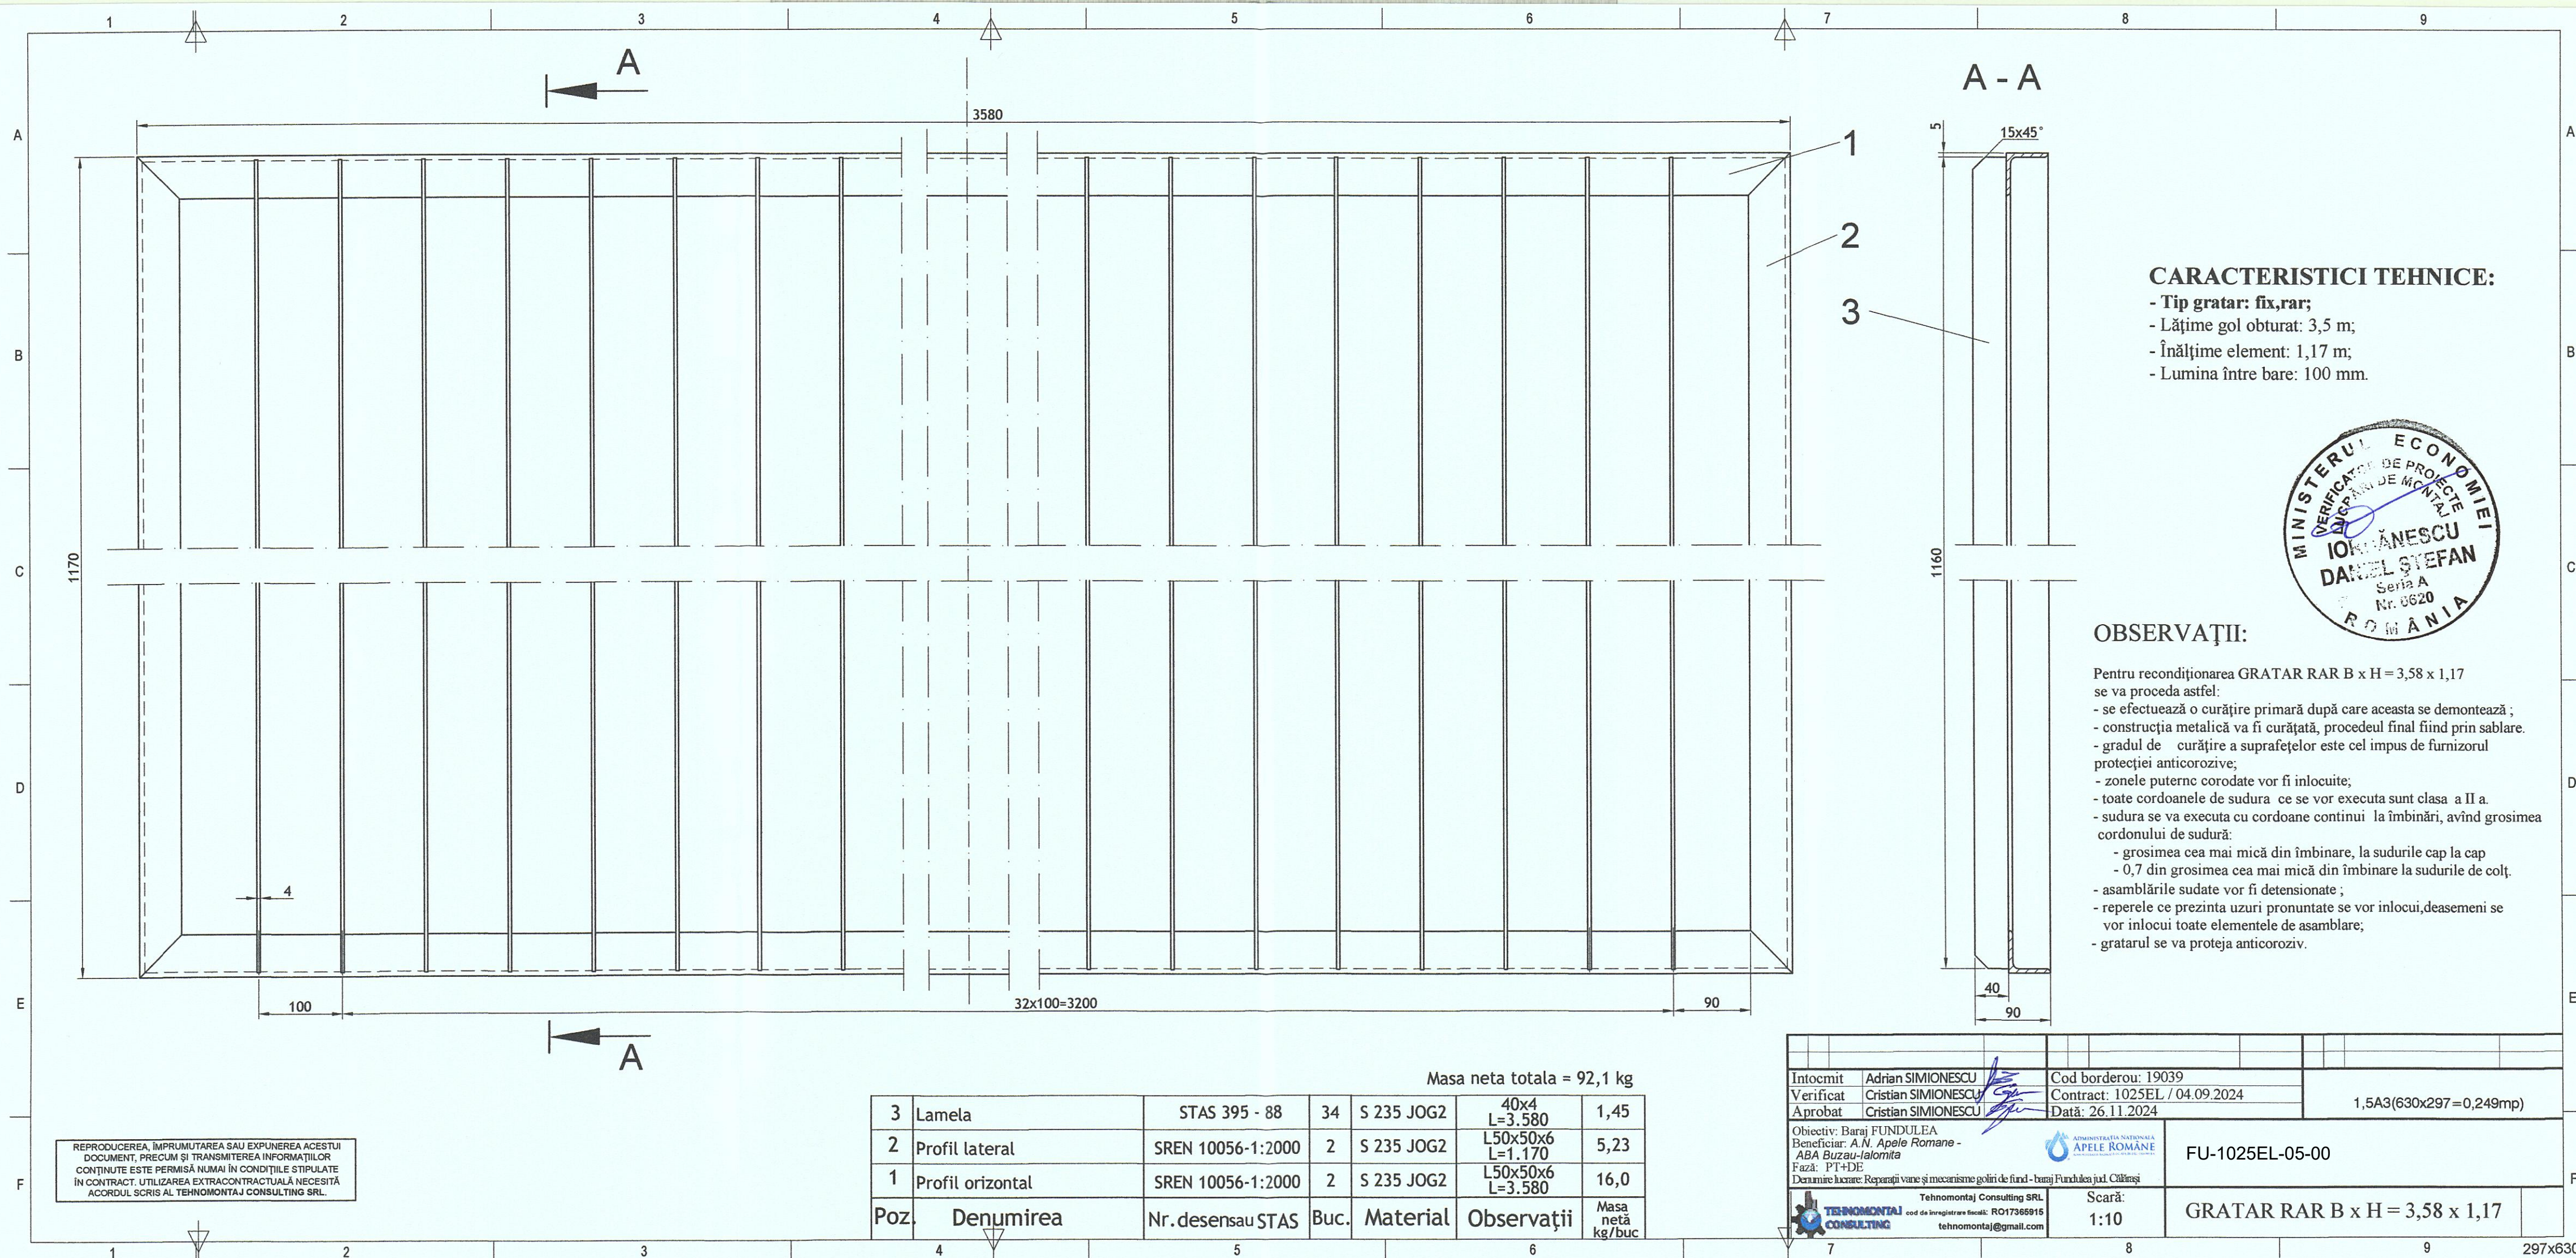

CARACTERISTICI TEHNICE:

- Tip gratar: fix,rar;
- Lățime gol obturat: 3,5 m;
- Înălțime element: 1,17 m;
- Lumina între bare: 100 mm.



OBSERVAȚII:

- Pentru recondiționarea GRATAR RAR B x H = 3,58 x 1,17 se va proceda astfel:
- se efectuează o curățire primară după care aceasta se demontează ;
 - construcția metalică va fi curățată, procedeul final fiind prin sablare.
 - gradul de curățire a suprafețelor este cel impus de furnizorul protecției anticorozive;
 - zonele puternic corodate vor fi înlocuite;
 - toate cordonalele de sudură ce se vor executa sunt clasa a II a.
 - sudura se va executa cu cordonale continui la îmbinări, având grosimea cordonului de sudură:
 - grosimea cea mai mică din îmbinare, la sudurile cap la cap
 - 0,7 din grosimea cea mai mică din îmbinare la sudurile de colț.
 - asamblările sudate vor fi detensionate ;
 - reperi ce prezintă uzuri pronunțate se vor înlocui,deasemeni se vor înlocui toate elementele de asamblare;
 - gratarul se va proteja anticoroziv.

Masa neta totala = 92,1 kg

3	Lamela	STAS 395 - 88	34	S 235 JOG2	40x4 L=3.580	1,45
2	Profil lateral	SREN 10056-1:2000	2	S 235 JOG2	L50x50x6 L=1.170	5,23
1	Profil orizontal	SREN 10056-1:2000	2	S 235 JOG2	L50x50x6 L=3.580	16,0
Poz.	Denumirea	Nr.desensau STAS	Buc.	Material	Observații	Masa netă kg/buc

Intocmit	Adrian SIMIONESCU	Cod borderou: 19039	
Verificat	Cristian SIMIONESCU	Contract: 1025EL / 04.09.2024	
Aprobat	Cristian SIMIONESCU	Data: 26.11.2024	1,5A3(630x297=0,249mp)
Obiectiv: Baraj FUNDULEA Beneficiar: A.N. Apele Romane - ABA Buzau-Ialomita Faza: PT+DE Denumire lucrare: Reparații vane și mecanisme goliri de fund - baraj Fundulea jud. Călărași		FU-1025EL-05-00	
Tehnomontaj Consulting SRL cod de înregistrare fiscală: RO17365915 tehnomontaj@gmail.com		Scară: 1:10	GRATAR RAR B x H = 3,58 x 1,17

REPRODUCEREA, ÎMPRUMUTAREA SAU EXPUNEREA ACESTUI DOCUMENT, PRECUM ȘI TRANSMITEREA INFORMAȚIILOR CONȚINUTE ESTE PERMISĂ NUMAI ÎN CONDIȚIILE STIPULATE ÎN CONTRACT. UTILIZAREA EXTRA CONTRACTUALĂ NECESITĂ ACORDUL SCRIS AL TEHNOMONTAJ CONSULTING SRL.