


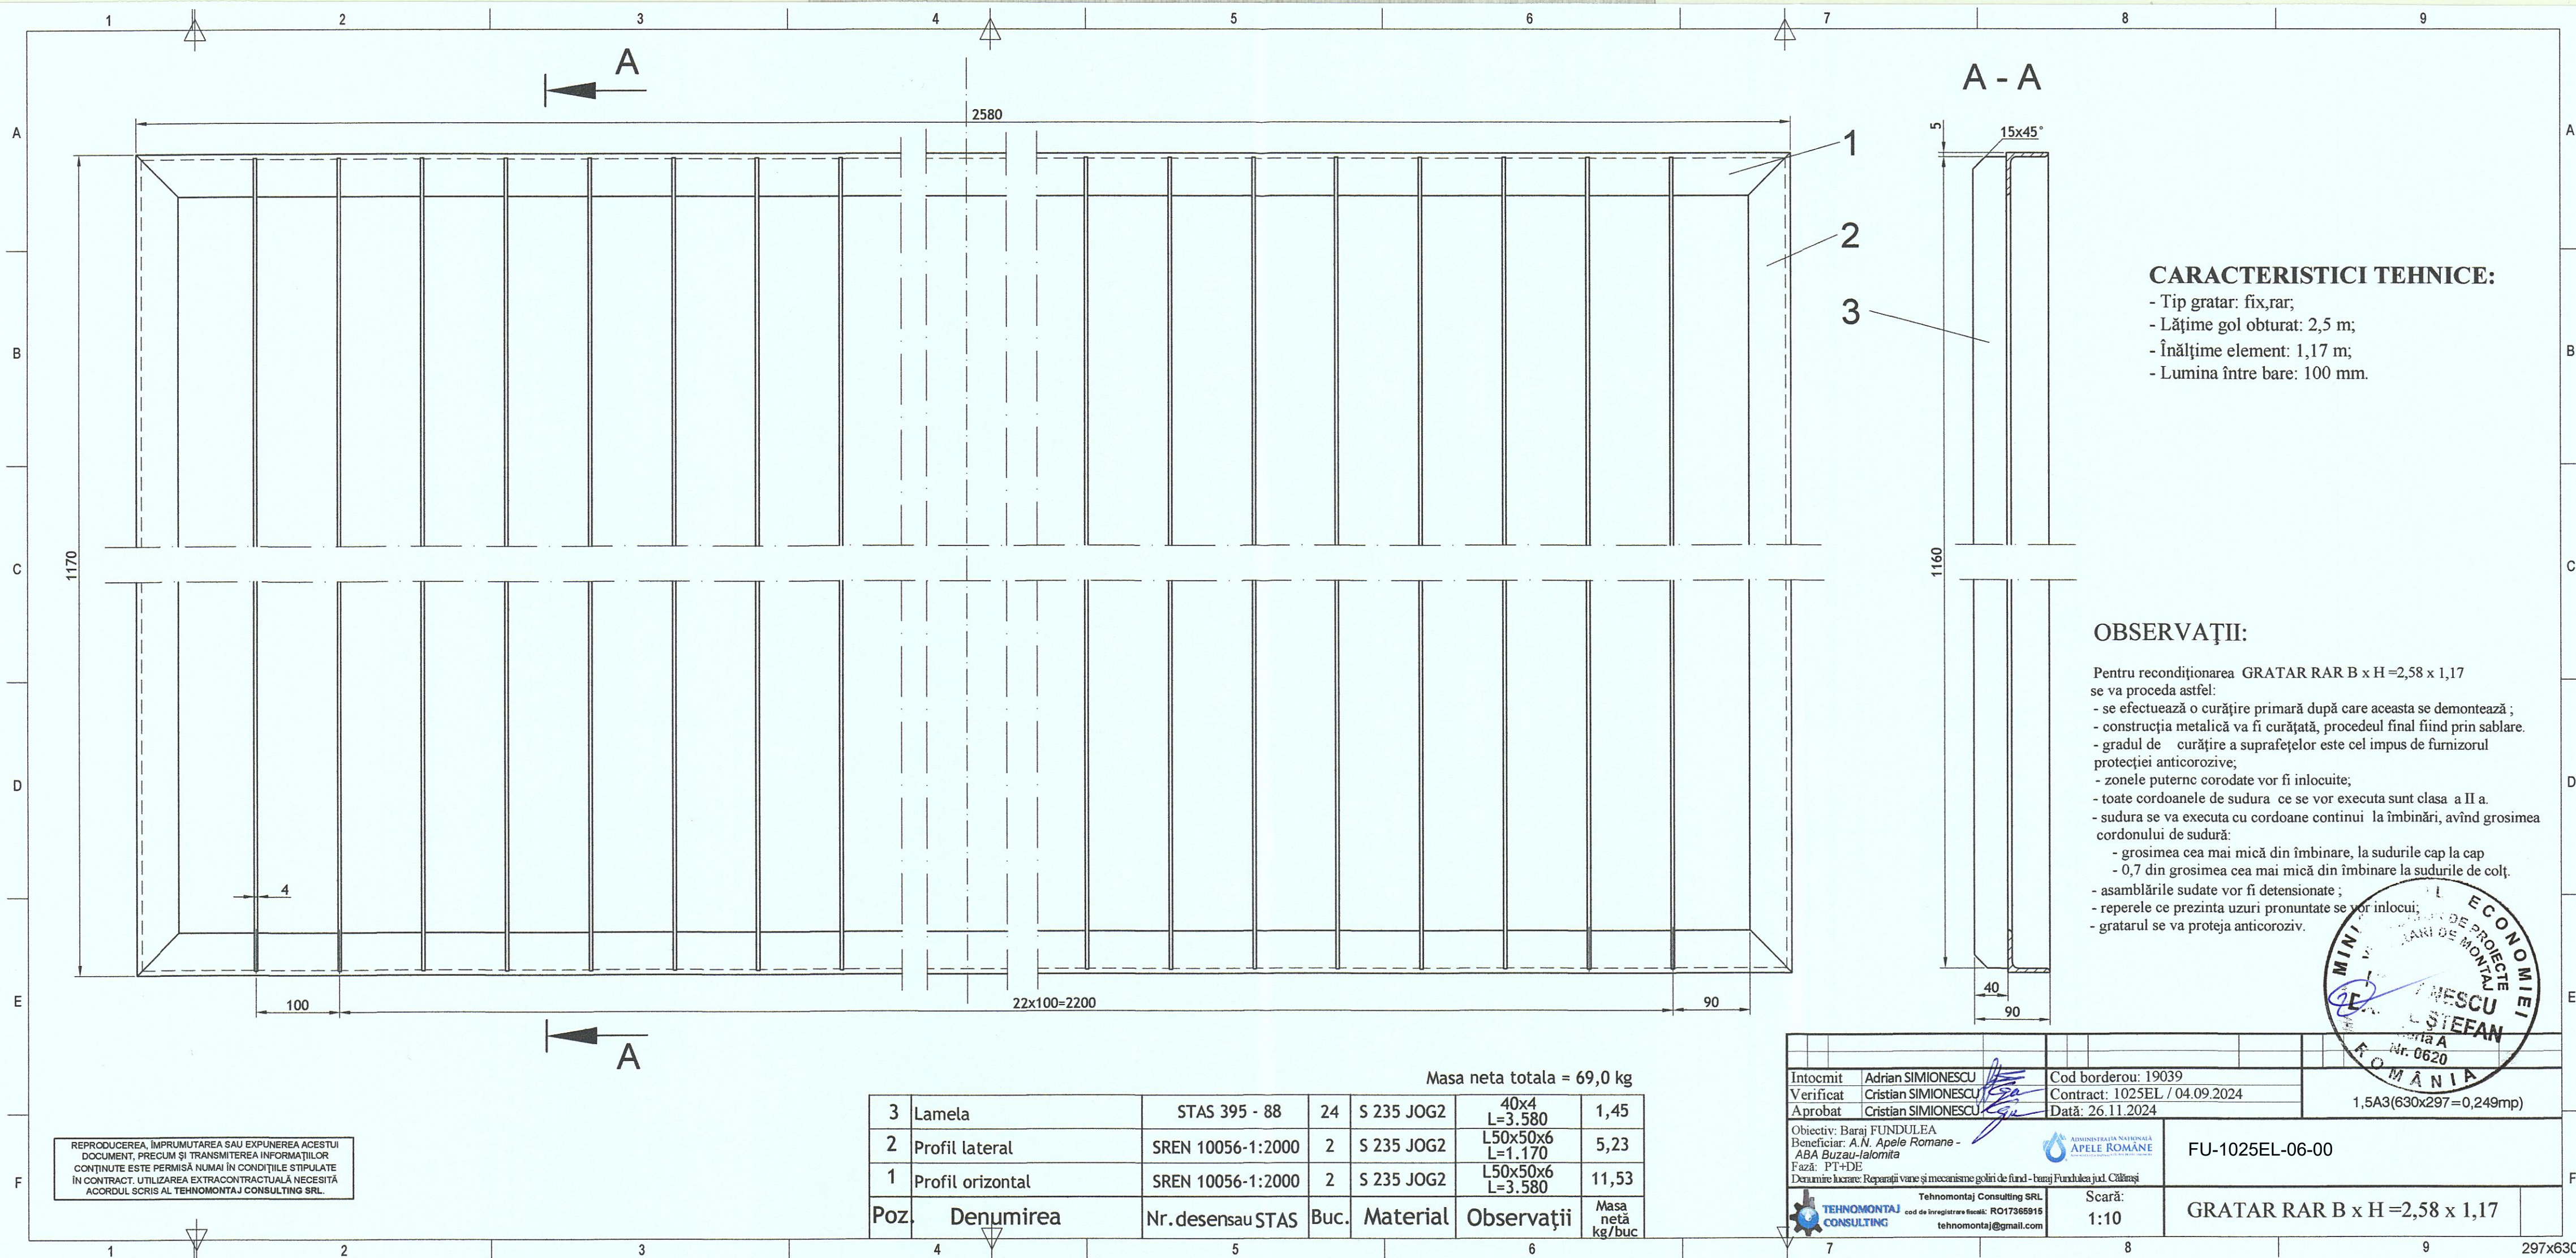

CARACTERISTICI TEHNICE:

- Tip gratar: fix, rar;
- Lățime gol obturat: 2,5 m;
- Înălțime element: 1,17 m;
- Lumina între bare: 100 mm.

OBSERVAȚII:

Pentru recondiționarea GRATAR RAR B x H = 2,58 x 1,17 se va proceda astfel:

- se efectuează o curățire primară după care aceasta se demontează ;
- construcția metalică va fi curățată, procedeul final fiind prin sablare.
- gradul de curățire a suprafețelor este cel impus de furnizorul protecției anticorozive;
- zonele puternic corodate vor fi înlocuite;
- toate cordoanele de sudură ce se vor executa sunt clasa a II a.
- sudura se va executa cu cordoane continui la îmbinări, avind grosimea cordonului de sudură:
 - grosimea cea mai mică din îmbinare, la sudurile cap la cap
 - 0,7 din grosimea cea mai mică din îmbinare la sudurile de colț.
- asamblările sudate vor fi detensionate ;
- reperle ce prezinta uzuri pronunțate se vor înlocui;
- gratarul se va proteja anticoroziv.



REPRODUCEREA, ÎMPRUMUTAREA SAU EXPUNEREA ACESTUI DOCUMENT, PRECUM ȘI TRANSMITEREA INFORMAȚIILOR CONȚINUTE ESTE PERMISĂ NUMAI ÎN CONDIȚIILE STIPULATE ÎN CONTRACT. UTILIZAREA EXTRA CONTRACTUALĂ NECESITĂ ACORDUL SCRIS AL TEHNOMONTAJ CONSULTING SRL.

Masa neta totala = 69,0 kg						
3	Lamela	STAS 395 - 88	24	S 235 JOG2	40x4 L=3.580	1,45
2	Profil lateral	SREN 10056-1:2000	2	S 235 JOG2	L50x50x6 L=1.170	5,23
1	Profil orizontal	SREN 10056-1:2000	2	S 235 JOG2	L50x50x6 L=3.580	11,53
Poz.	Denumirea	Nr.desensau STAS	Buc.	Material	Observații	Masa netă kg/buc

Intocmit	Adrian SIMIONESCU	Cod borderou: 19039	1,5A3(630x297=0,249mp)
Verificat	Cristian SIMIONESCU	Contract: 1025EL / 04.09.2024	
Aprobat	Cristian SIMIONESCU	Data: 26.11.2024	
Obiectiv: Baraj FUNDULEA Beneficiar: A.N. Apele Romane - ABA Buzau-Ialomita Faza: PT+DE Denumire lucrare: Reparații vane și mecanisme goliri de fund - baraj Fundulea jud. Calărași			FU-1025EL-06-00
Tehnomontaj Consulting SRL cod de înregistrare fiscală: RO17365915 tehnomontaj@gmail.com			GRATAR RAR B x H = 2,58 x 1,17