


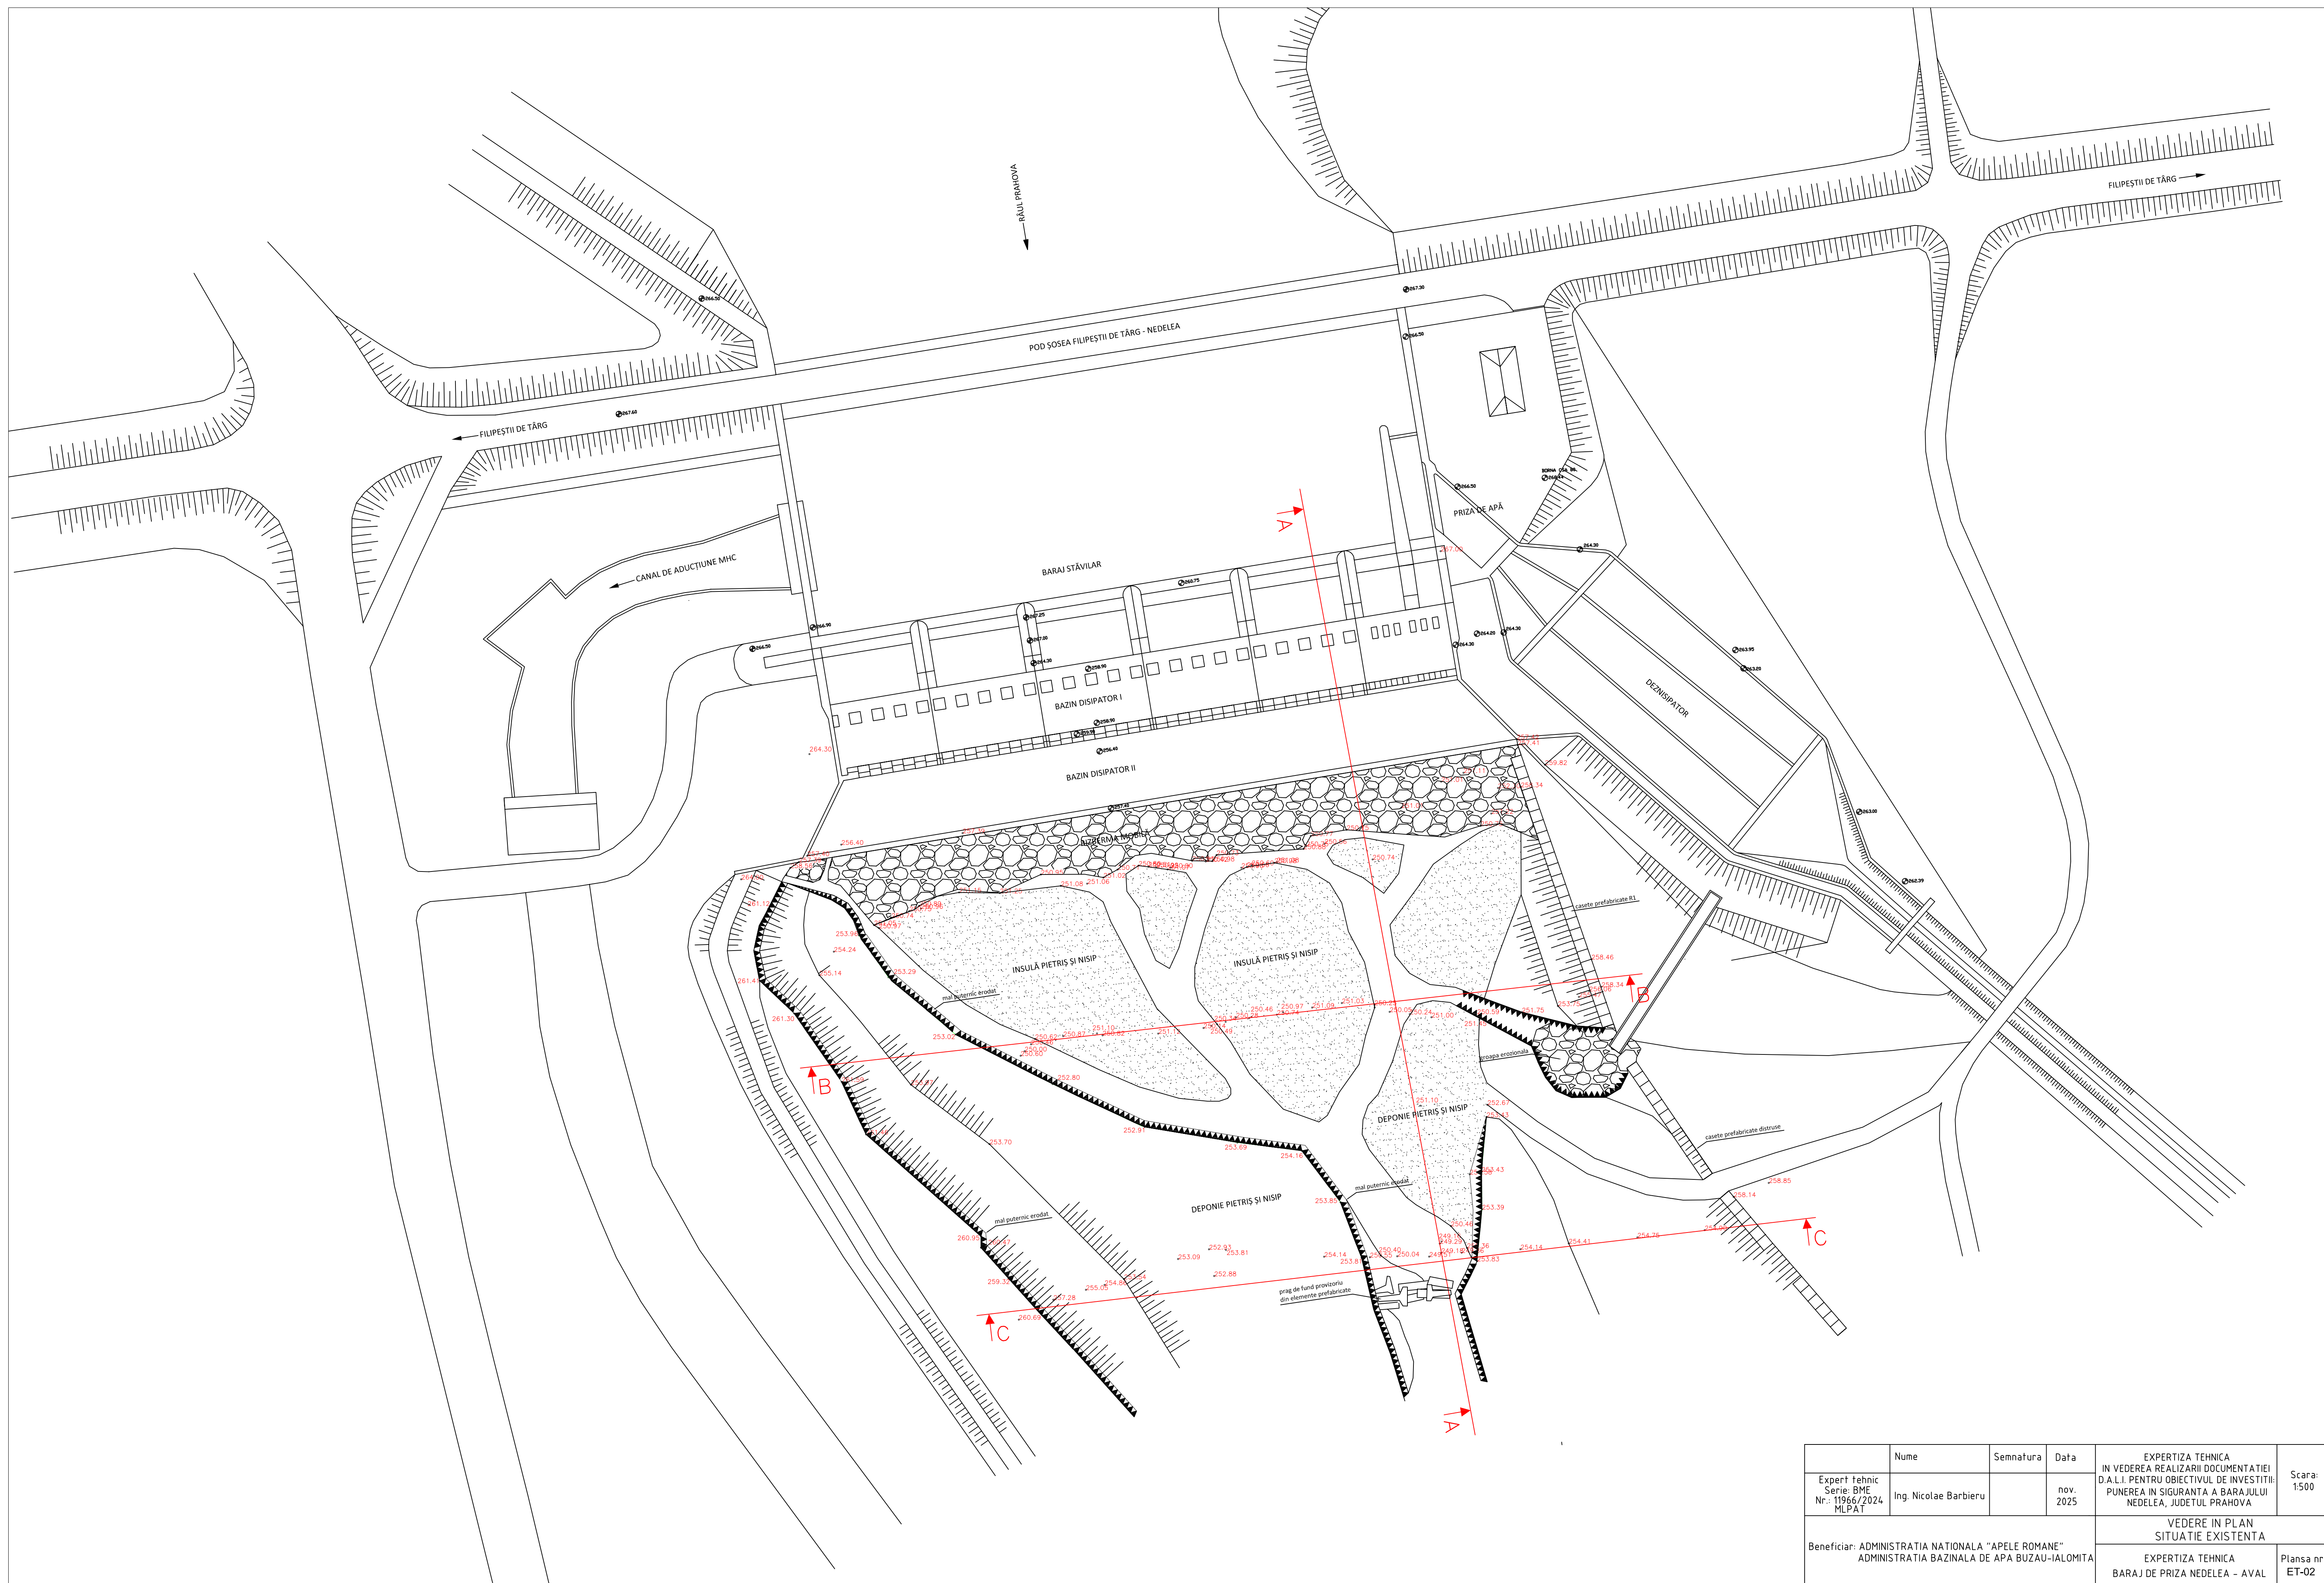

Expert tehnic Serie: BME Nr.: 1196/2024 MLPAT	Nume Ing. Nicolae Barbieru	Semnatura	Data nov. 2025	EXPERTIZA TEHNICA IN VEDEREA REALIZARII DOCUMENTATIEI D.A.L.I. PENTRU OBIECTUL DE INVESTITII: PUNEREA IN SIGURANTA A BARAJULUI NEDELEA, JUDETUL PRAHOVA	Scara: 1:500
Beneficiar: ADMINISTRATIA NATIONALA "APELE ROMANE" ADMINISTRATIA BAZINALA DE APA BUZAU-IALOMITA				VEDERE IN PLAN SITUATIE EXISTENTA	
				EXPERTIZA TEHNICA BARAJ DE PRIZA NEDELEA - AVAL	