INTERBLOCAJ ÎNTRE ÎNTRERUPĂTOARELE AUTOMATE 1a+2a (intrare) și 5C1-GTE-125 KVA

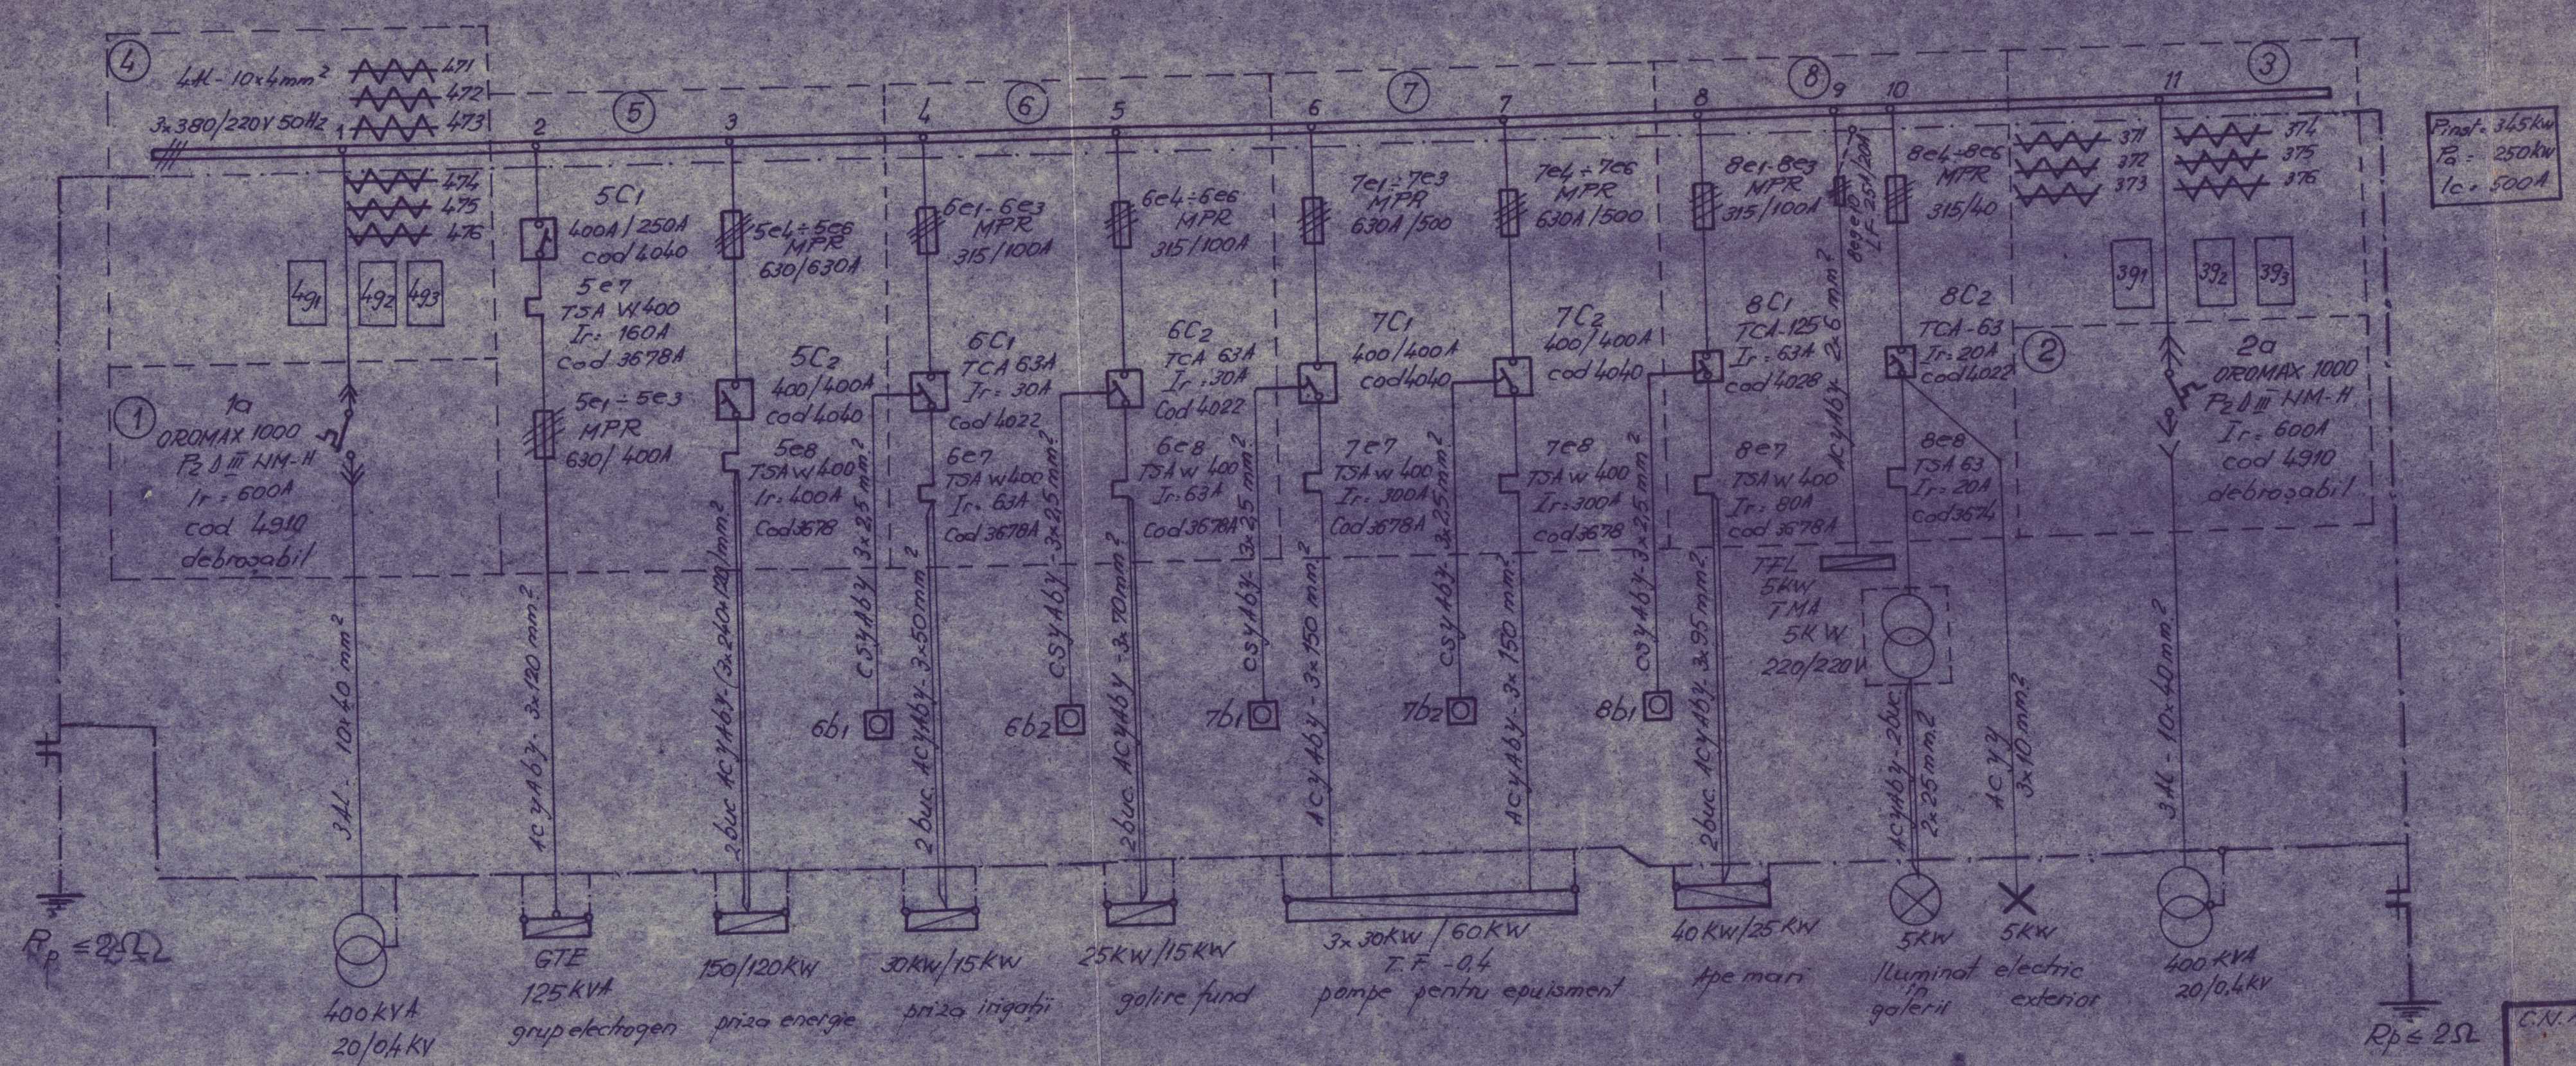


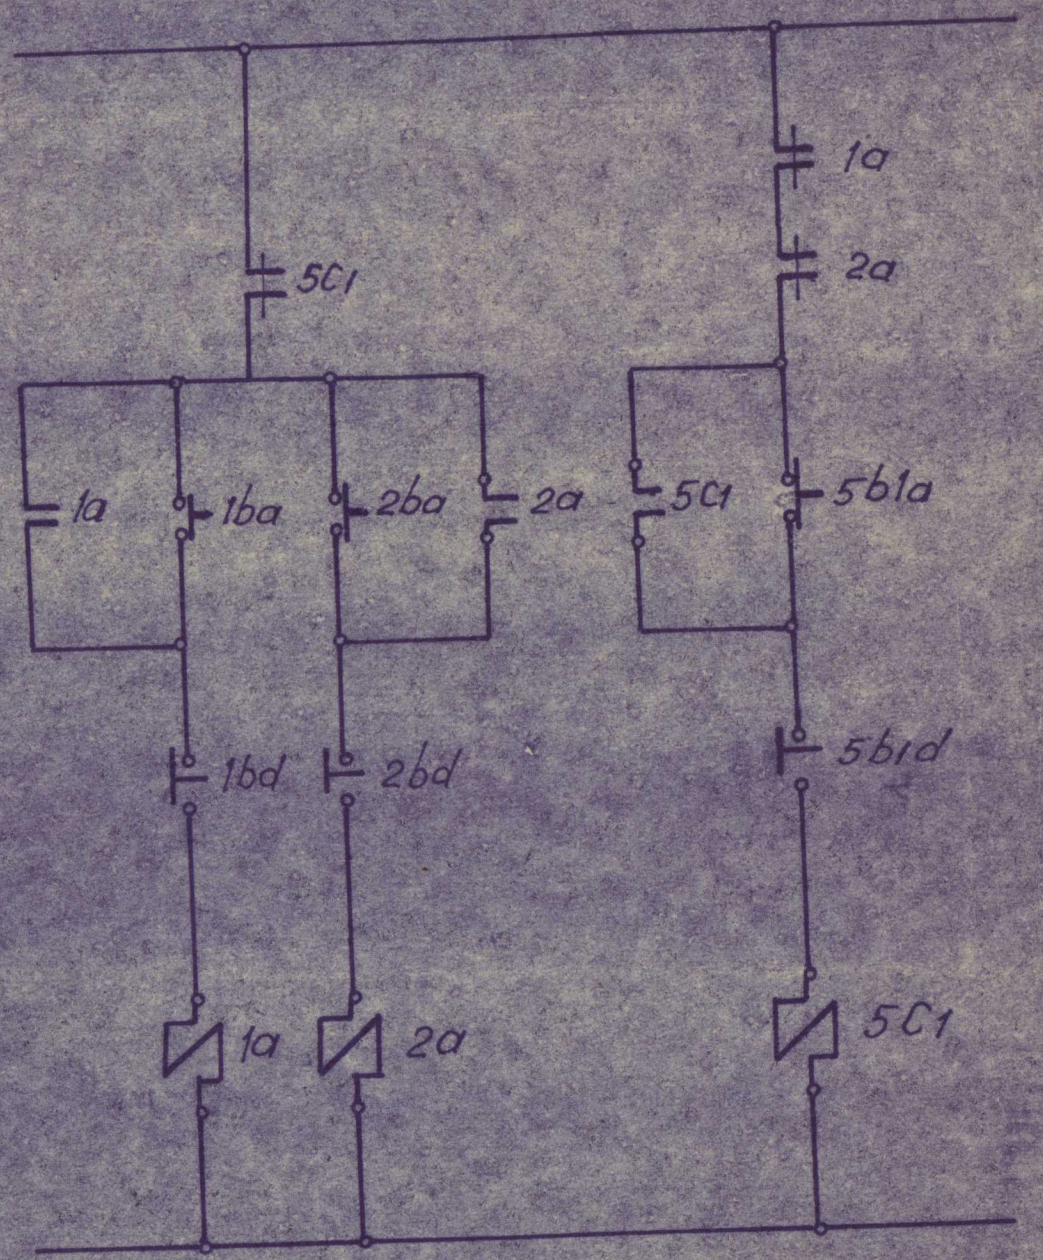


| | | | | | |
|---|---|---|---|---|---|
| C.N.A. ICPGA Atelier CET-Aiud | | | | ACUMULAREA SIRIU Instalații electrice la baraj. | Nr. crt. 774 |
| | Numele | Semnat | Scara | SCHEMA MONOFILARĂ și INTERBLOCAJ | Faza I.I.E. |
| Proiectat | Ing. C. Albuleț | | | | Pl. nr. 1 |
| Desenat | I. Georgescu | | | | |
| Verificat | Ing. R. Topescu | | | | |
| Contr. STAS | Ing. C. Albuleț | | Data nov. 1985 | | |
| Aprobat | Ing. R. Topescu | | | | |